
 


Opdrachtgever:	Pronk Projecten BV
Adres:	Machinestraat2 Warmenhuizen
Onderdeel:	Plattegrond appartement C
Getekend door:	-
Gezien:	-
Schaal:	1:50
Formaat:	A3
Projectnummer:	620090
Datum:	04-12-2020
Wijziging A:	-
Wijziging B:	-
Wijziging C:	-
Wijziging D:	-


bladnummer:


# C01

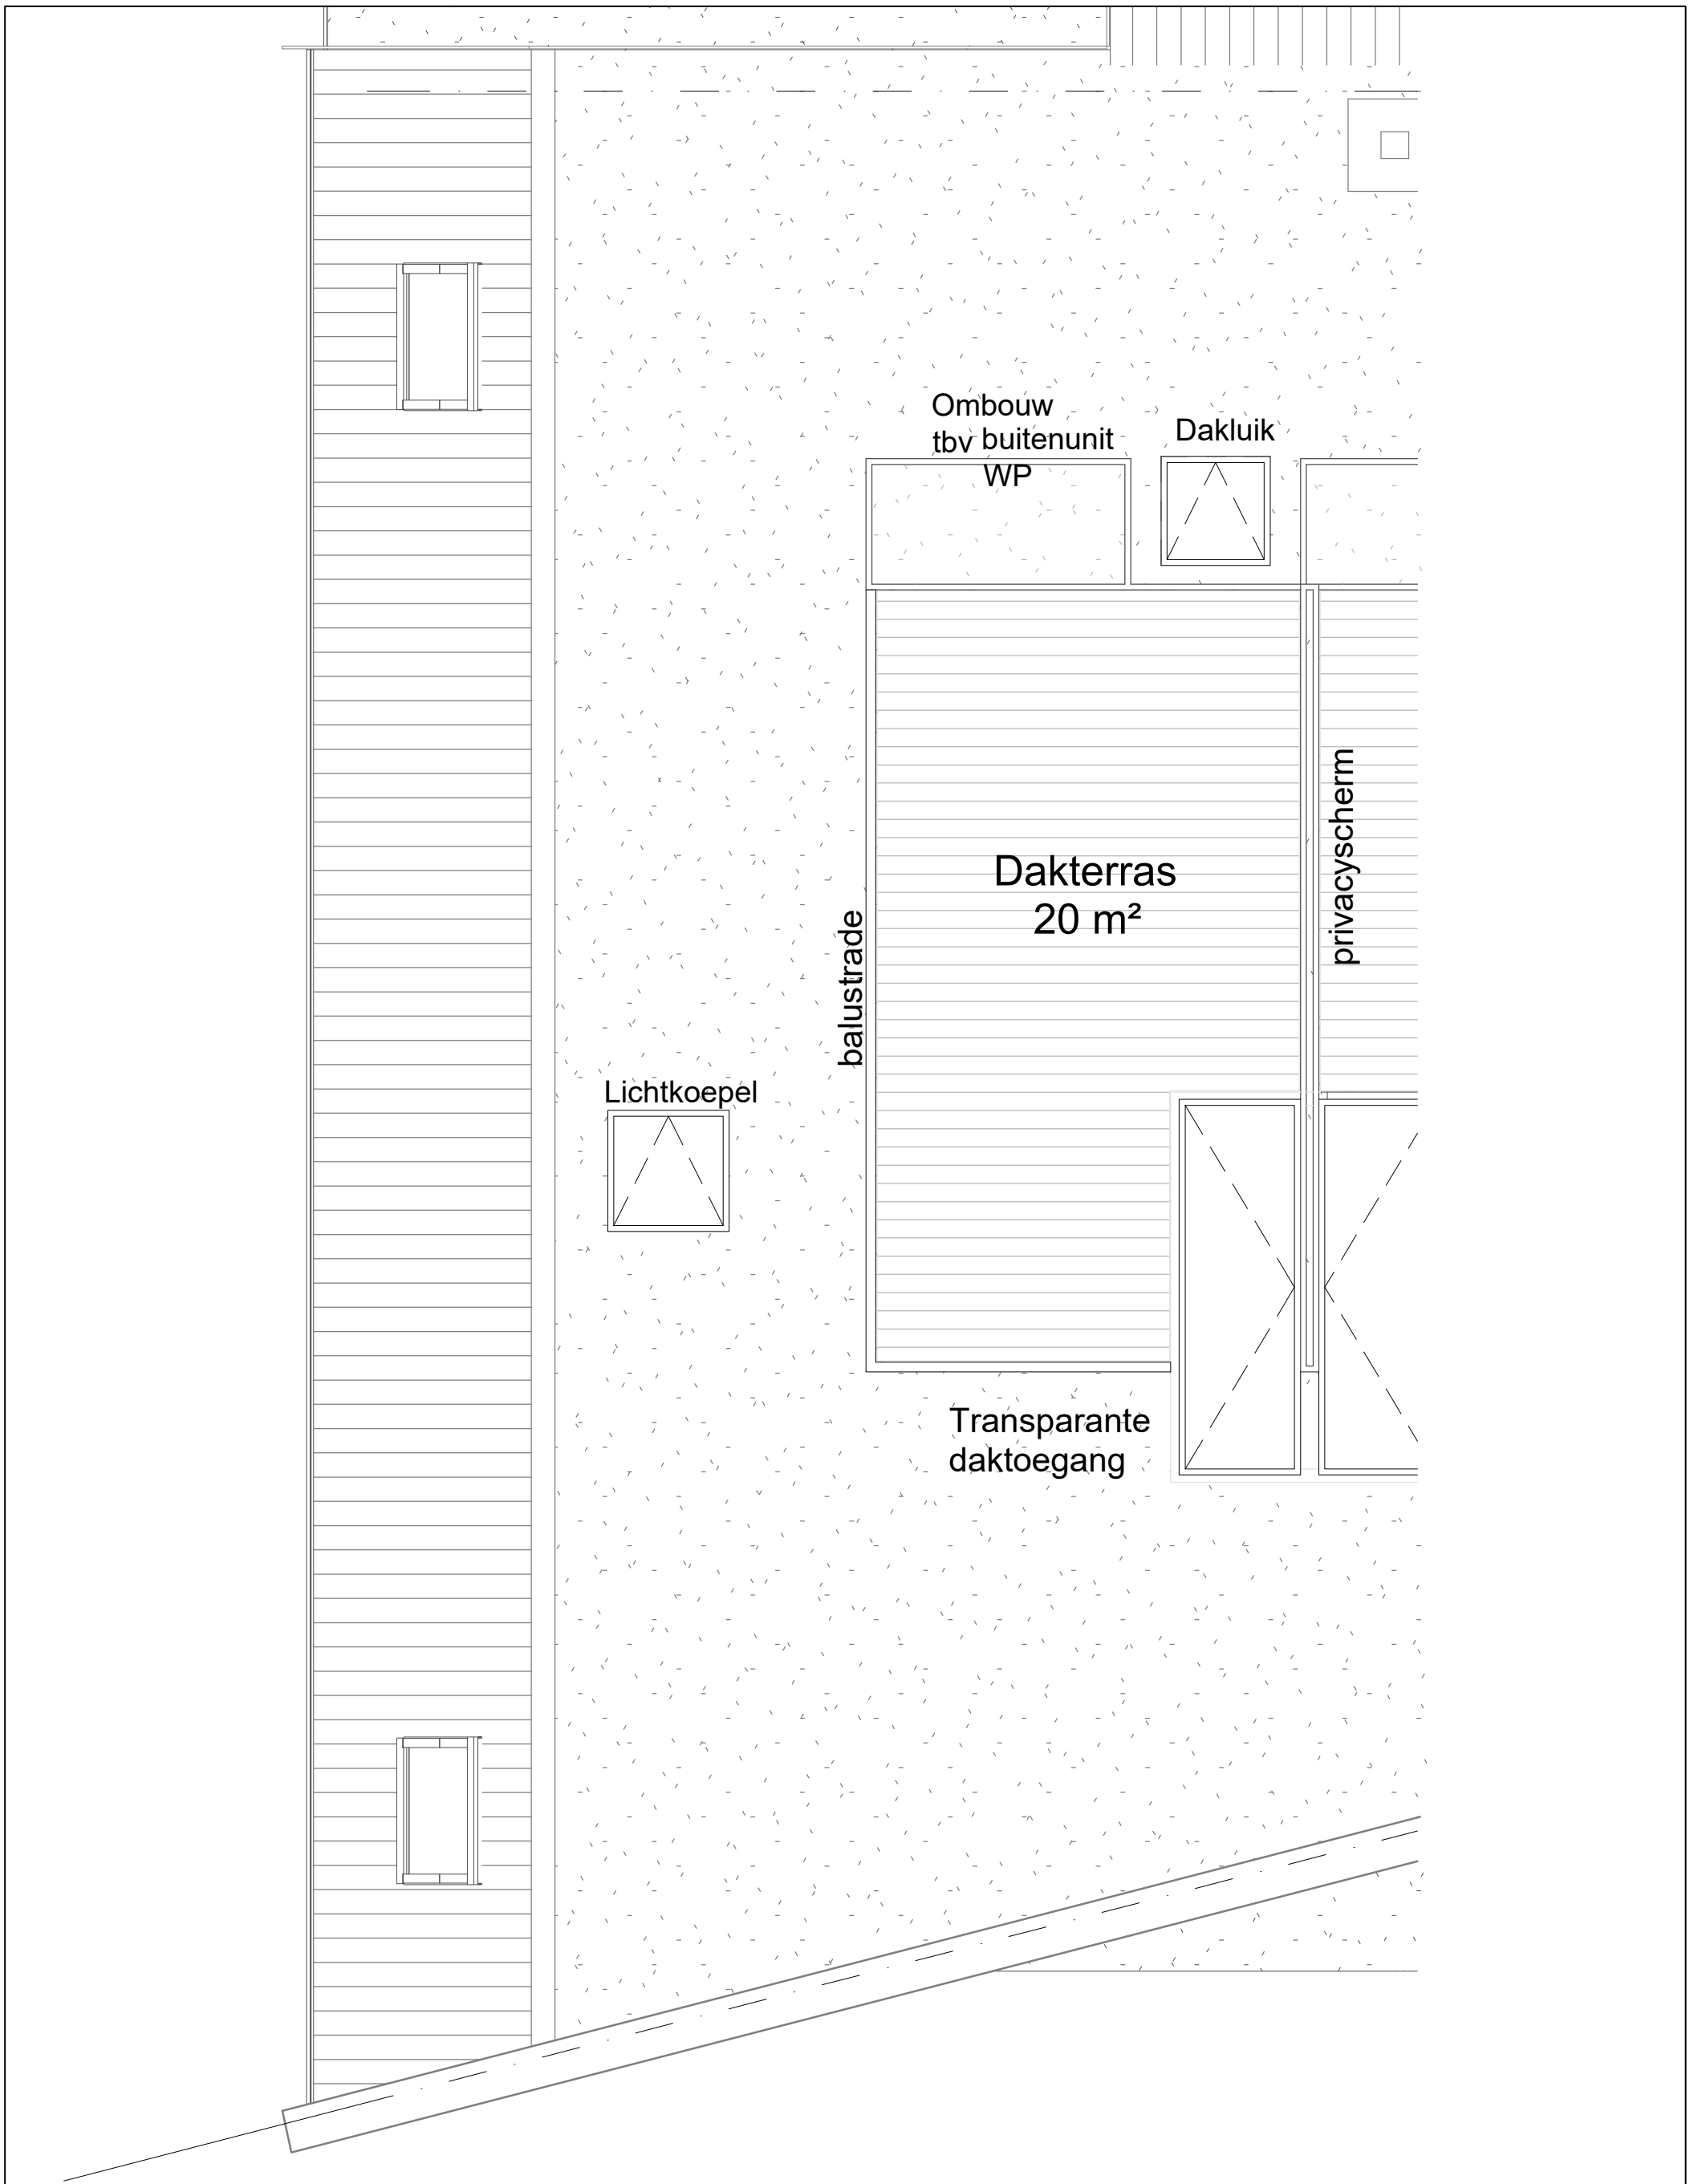


Opdrachtgever:	Pronk Projecten BV
Adres:	Machinestraat2 Warmenhuizen
Onderdeel:	Plattegrond appartement C - dak
Getekend door:	-
Gezien:	-
Schaal:	1:50
Formaat:	A3
Projectnummer:	620090
Datum:	04-12-2020
Wijziging A:	-
Wijziging B:	-
Wijziging C:	-
Wijziging D:	-

bladnummer:  
**C02**

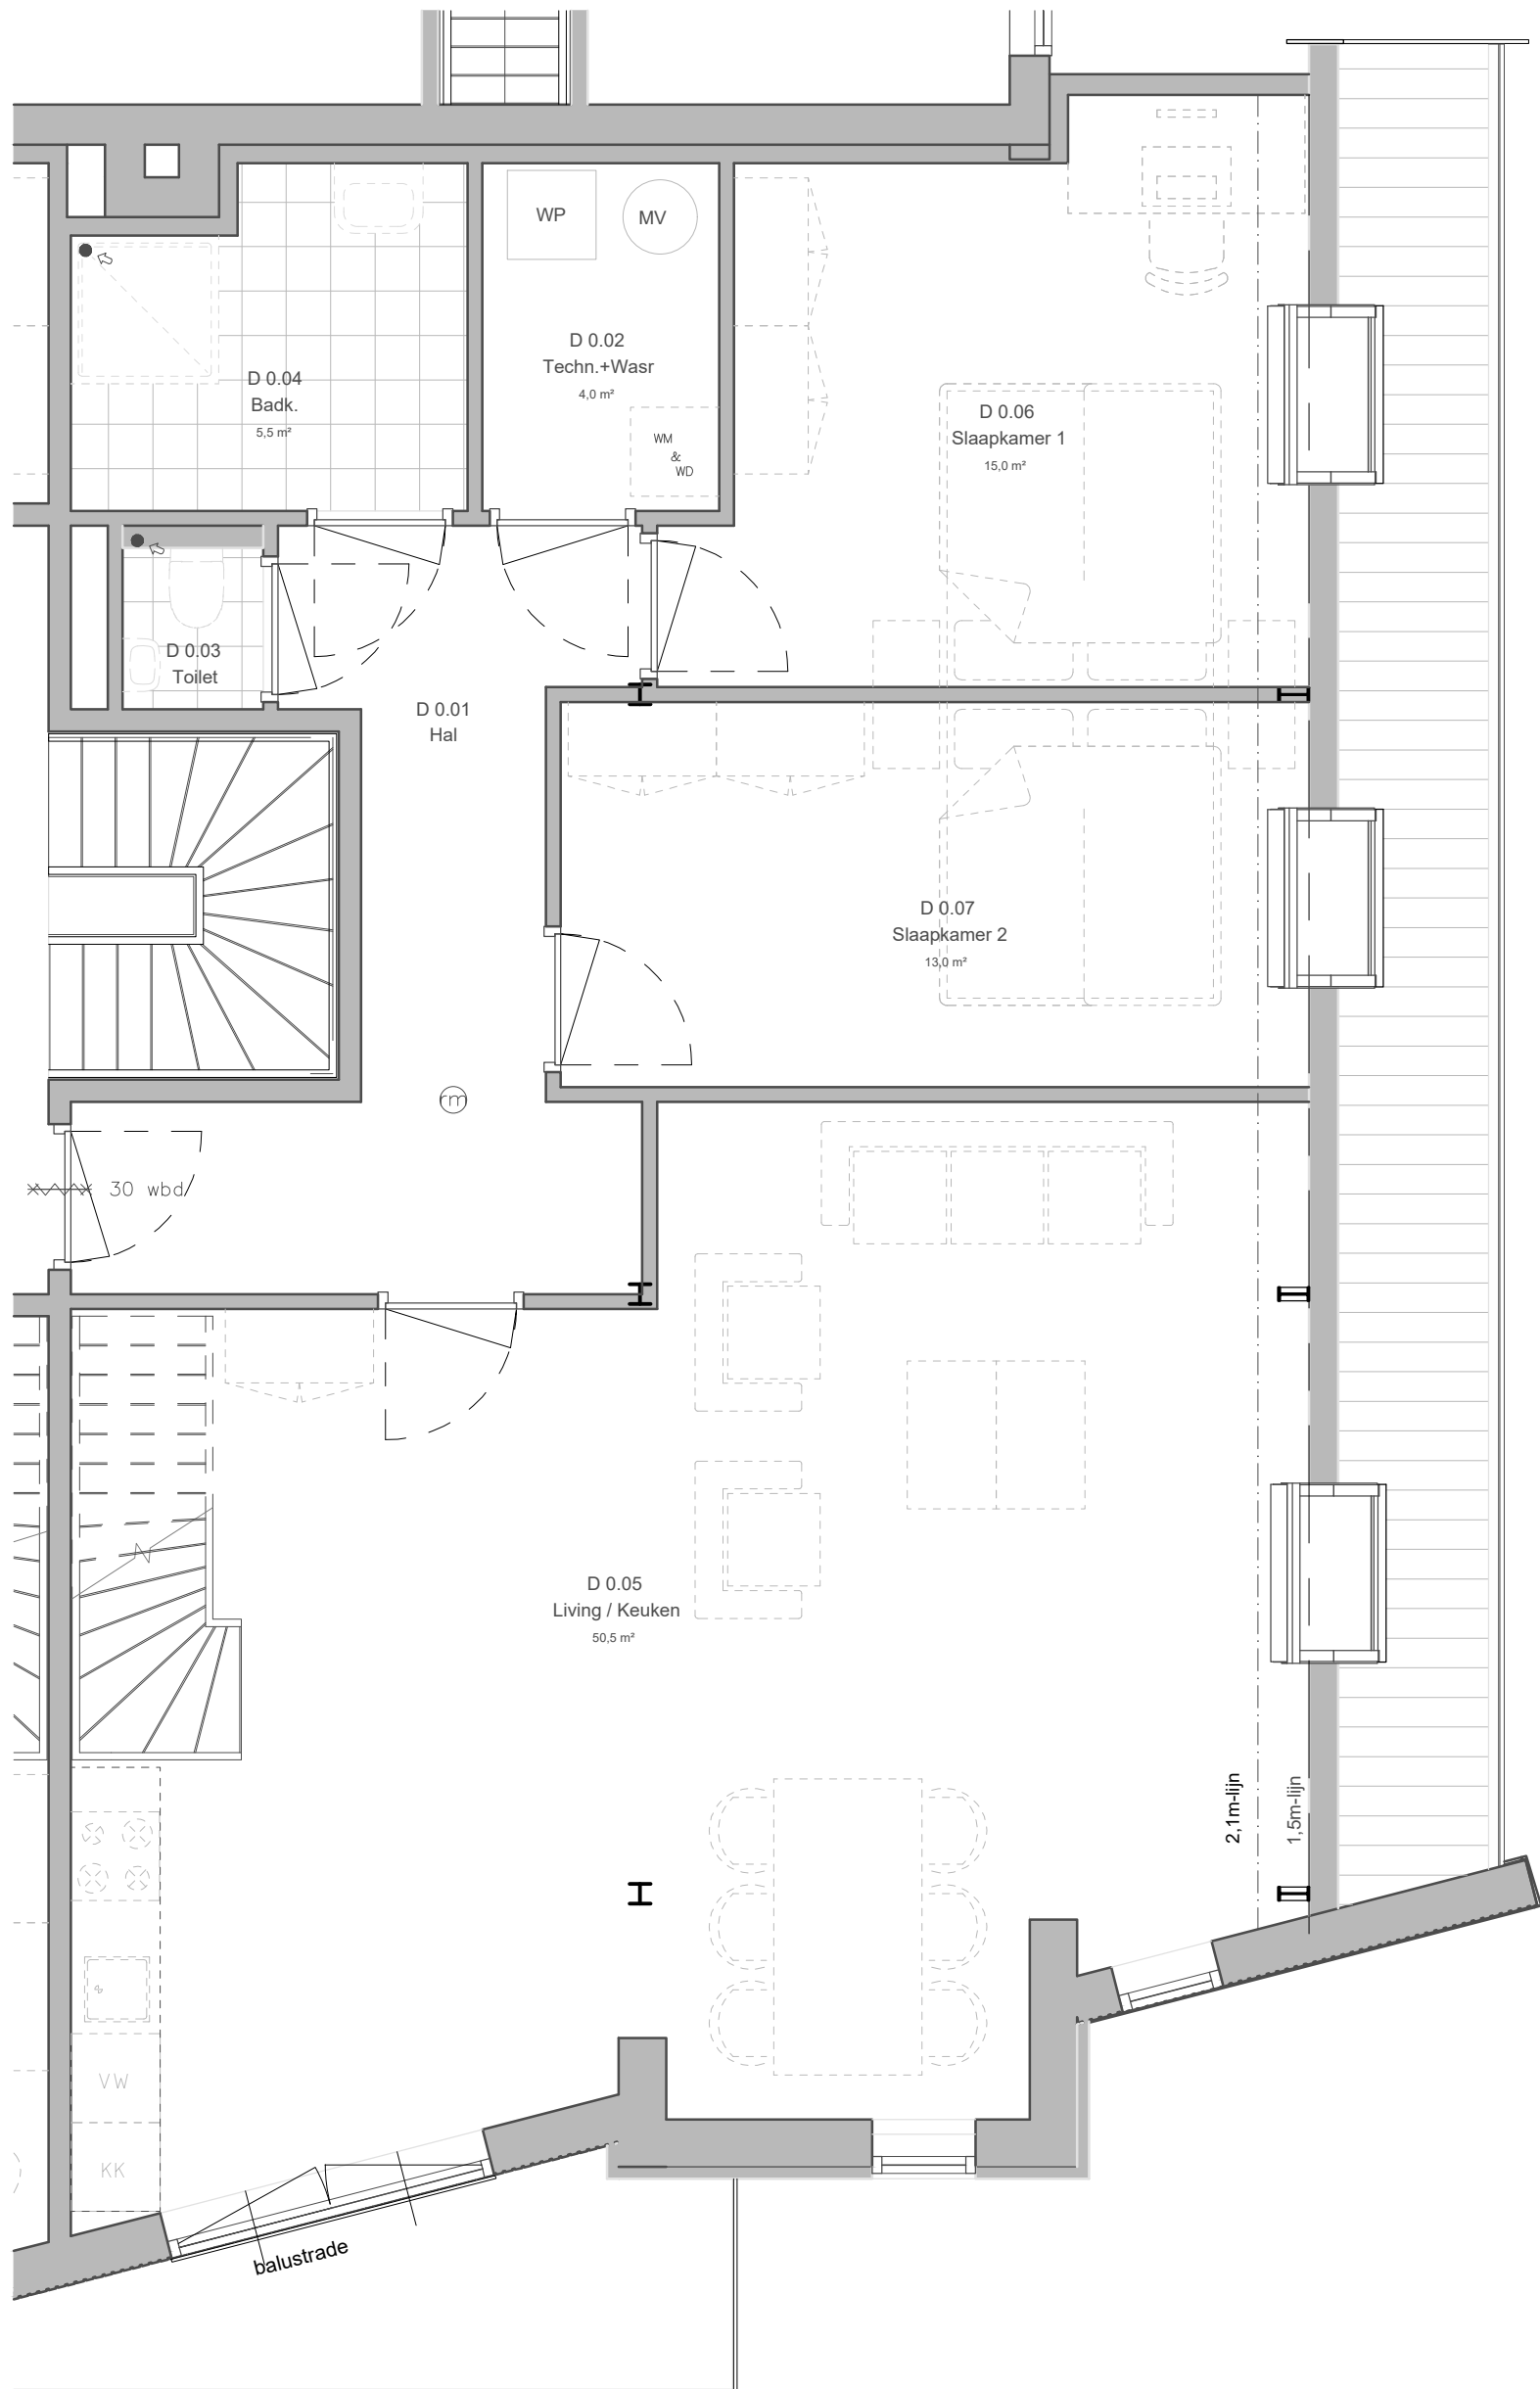

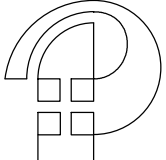 <b>PRONK BOUW</b>	Opdrachtgever: Pronk Projecten BV	bladnummer:  <b>D01</b>
	Adres: Machinestraat2 Warmenhuizen	
	Onderdeel: Plattegrond appartement D	
	Getekend door: -	Datum: 04-12-2020
	Gezien: -	Wijziging A: -
Schaal: 1:50	Wijziging B: -	
Formaat: A3	Wijziging C: -	
Projectnummer: 620090	Wijziging D: -	

 

**PRONK BOUW**

Opdrachtgever:	Pronk Projecten BV
Adres:	Machinestraat2 Warmenhuizen
Onderdeel:	Plattegrond appartement D-dak
Getekend door:	-
Gezien:	-
Schaal:	1:50
Formaat:	A3
Projectnummer:	620090
Datum:	04-12-2020
Wijziging A:	-
Wijziging B:	-
Wijziging C:	-
Wijziging D:	-

bladnummer:  
**D02**