


Begane Grond
Plattegrond Schaal 1:100



1e Verdieping
Plattegrond Schaal 1:100

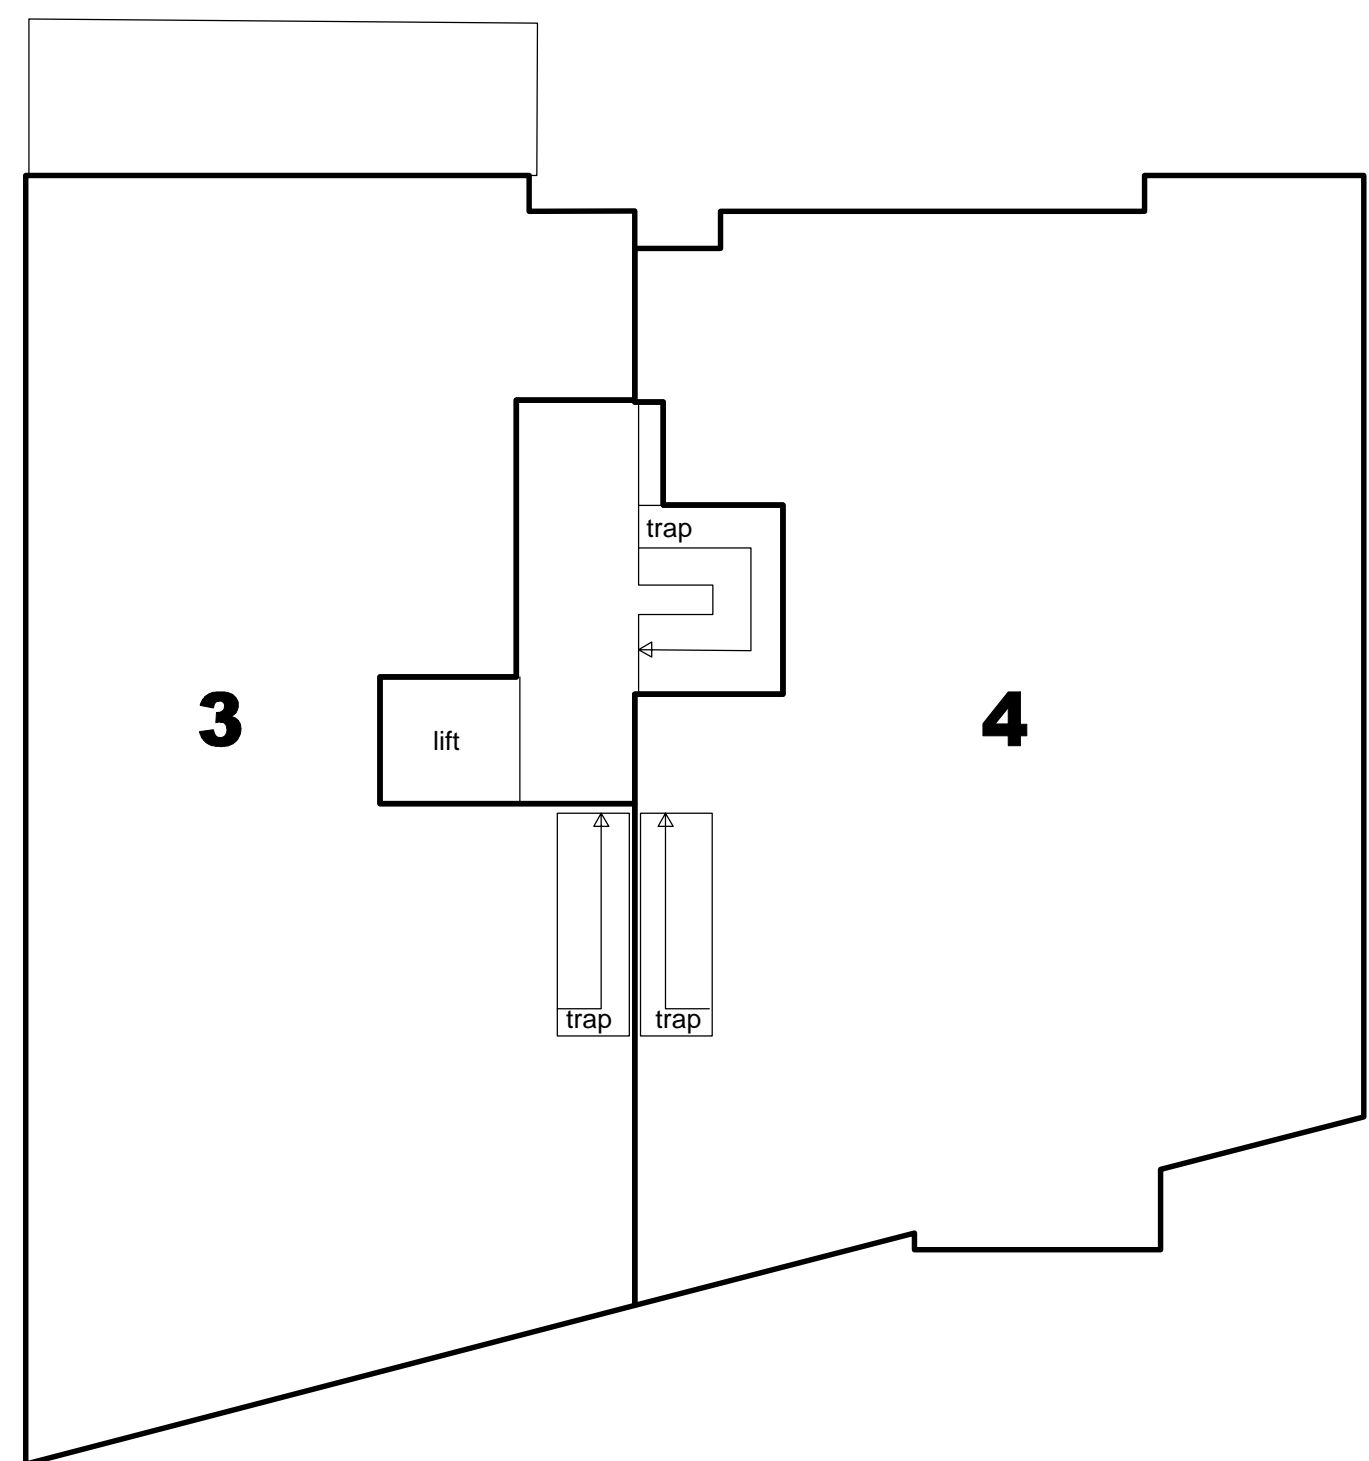



- Legenda**
- 1 Appartement A
 - 2 Appartement B
 - 3 Appartement C
 - 4 Appartement D
 - 5 Parkeerplaats 1
 - 6 Parkeerplaats 2
 - 7 Parkeerplaats 3
 - 8 Parkeerplaats 4
 - 9 Parkeerplaats 5
 - 10 Parkeerplaats 6



Dak
Plattegrond Schaal 1:100



Kadastrale situatie

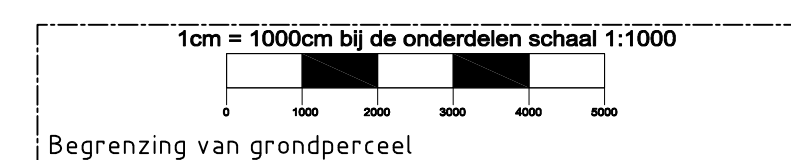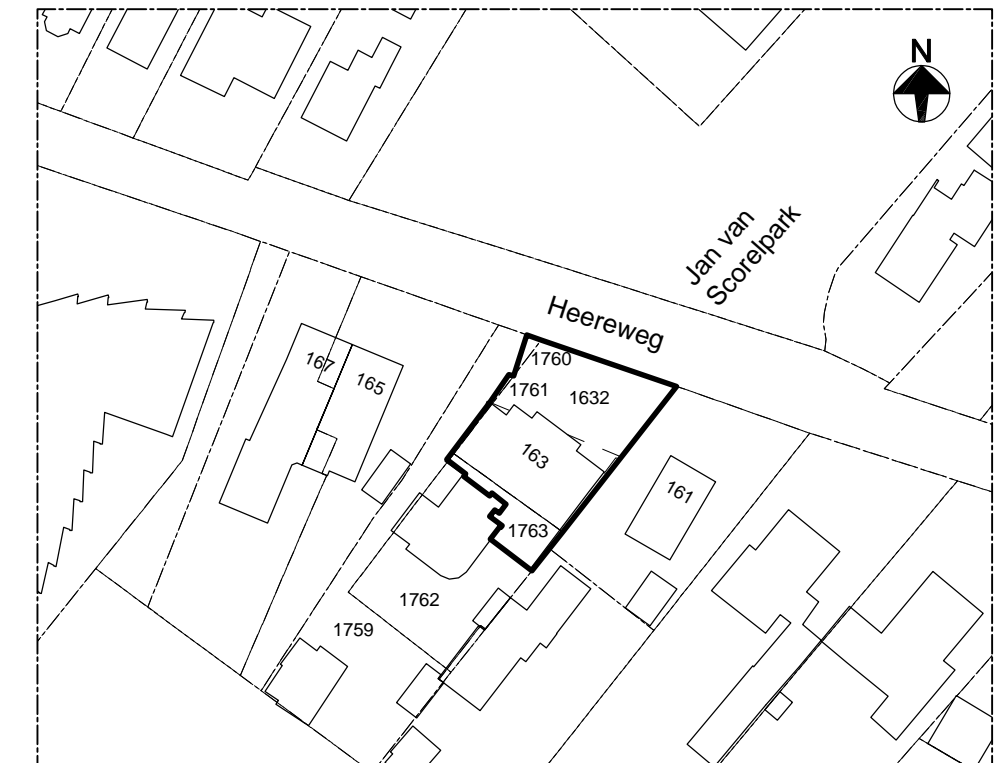

Voorgenomen splitsing in appartementsrechten van het kadastrale perceel:

Kad. Gem. : Schoorl
 Sectie : B
 Nummer : 1632, 1760, 1761 en 1763
 Datum :
 De Notaris:

BOUWKUNDIG BUREAU
SIJNESAEI & VAN WIJCK

FORMAAT: A1
 SCHAAL: 1:100 & 1:1000
 WERKNR.: 2008135
 DATUM: 04-11-2020
 WIJZ.: - -
 omschr.: - -

GET.: BBSvW
 BLAD: VOLG.NR.
SP-01