



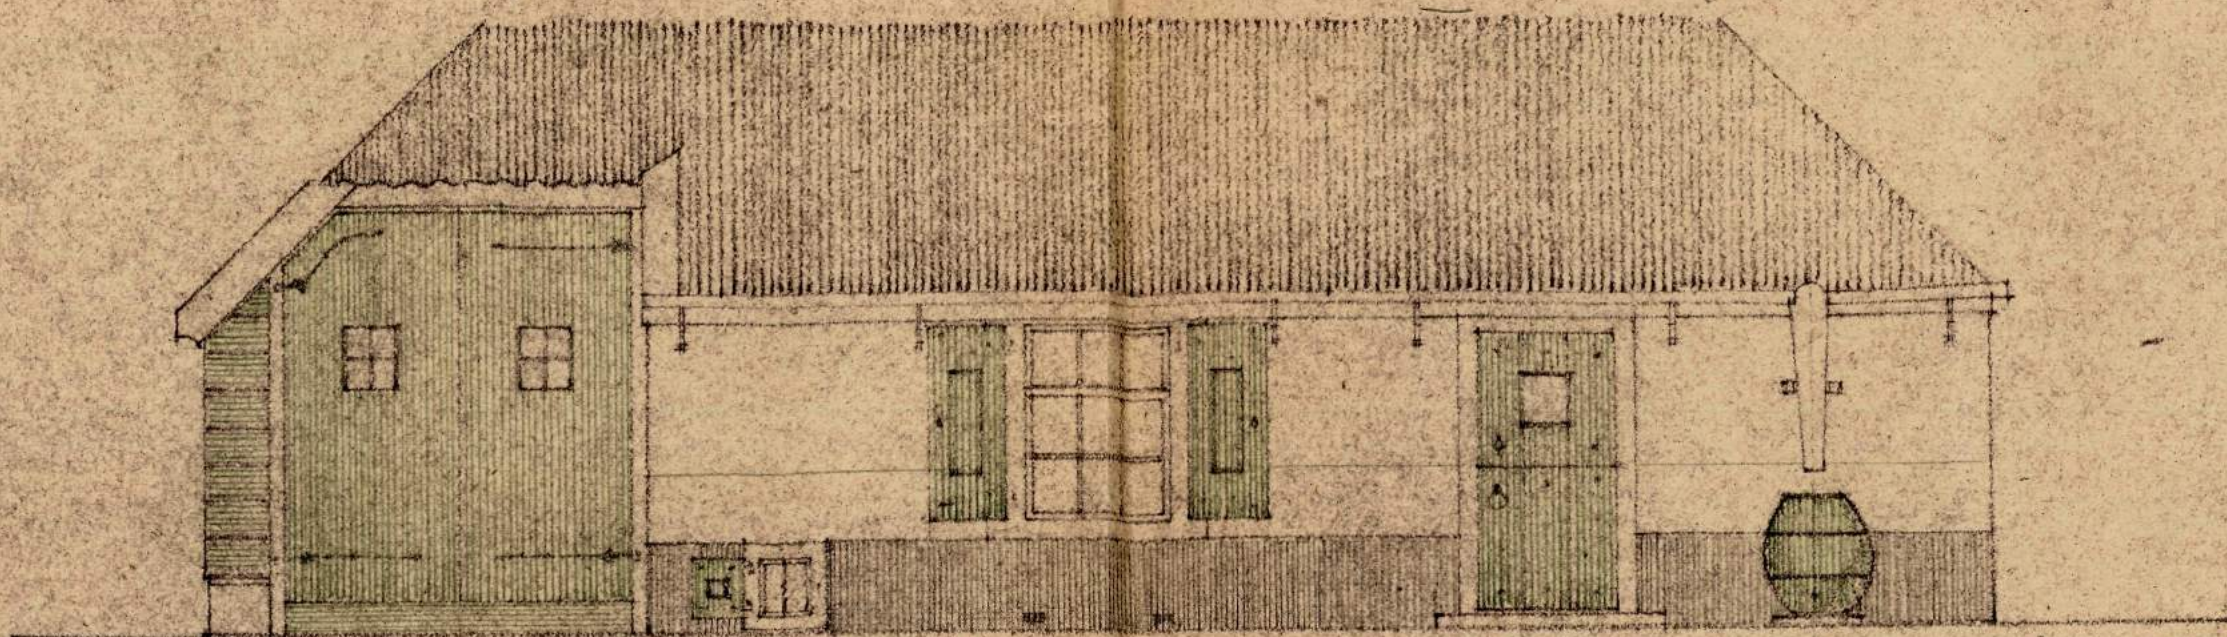

"te maken verandering"

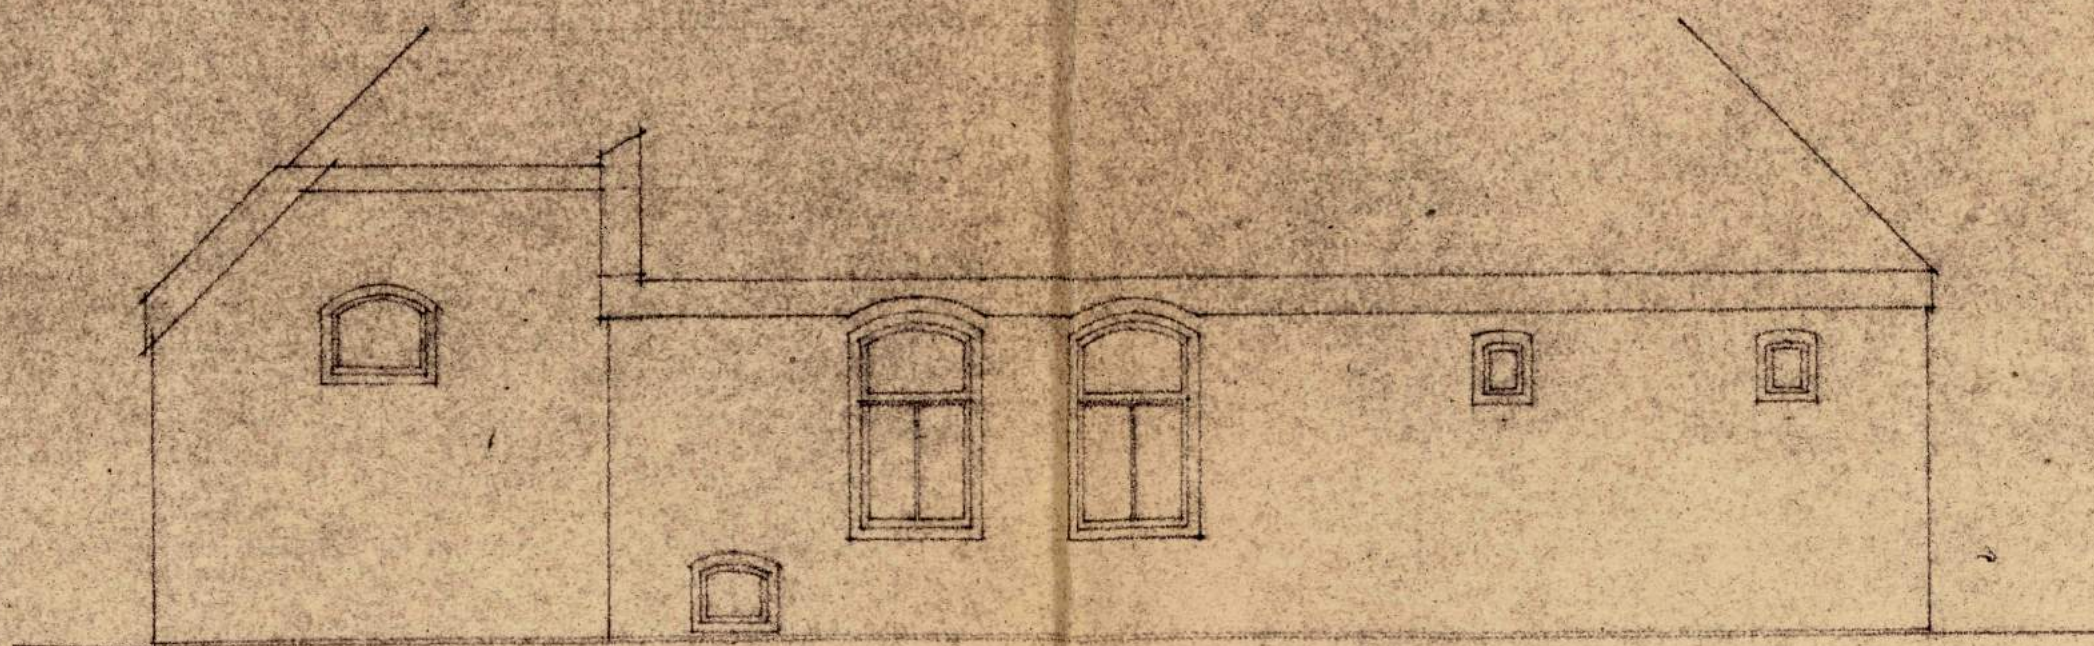

"Bestaan de toestand"


Schaal 1:50

13 December 37 C.M.L.F.


BEHOORT BIJ BESLUIT DD. 24 Jan. 1930, No. 46,
VAN BURGEMEESTER EN WETGEVENDERS VAN SCHOORL.
DE GEMEENTE-SECRETARIS,


+


ONTWERP VOOR VERBOUWEN VAN EEN WOONHUIS AAN DE HEERENWEG GEM: /SCHOORL VOOR MEVR: C. A. H. BARTELS TIMMERMAN TE AMSTERDAM.
SCHAAL: 1:100.

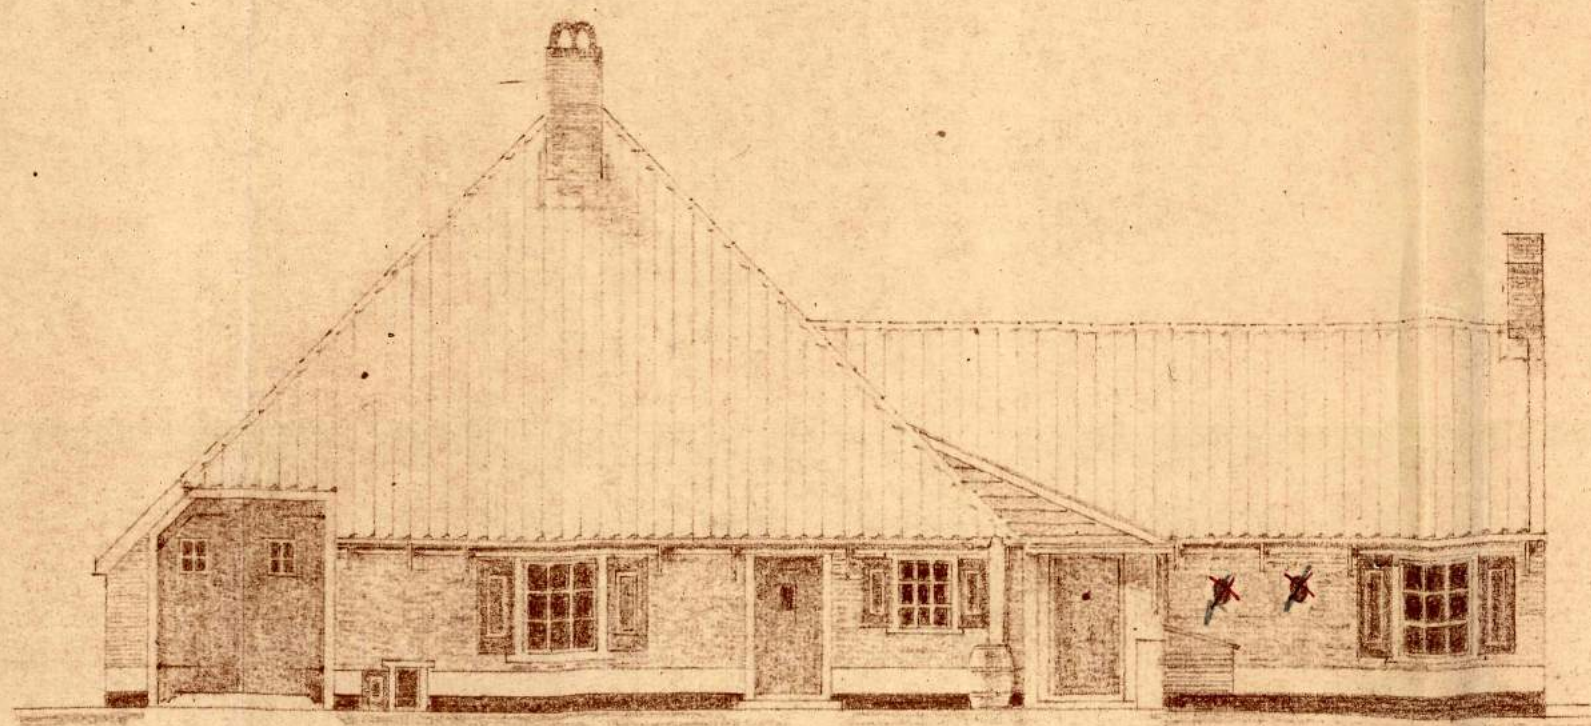


VOORGEVEL N.O.

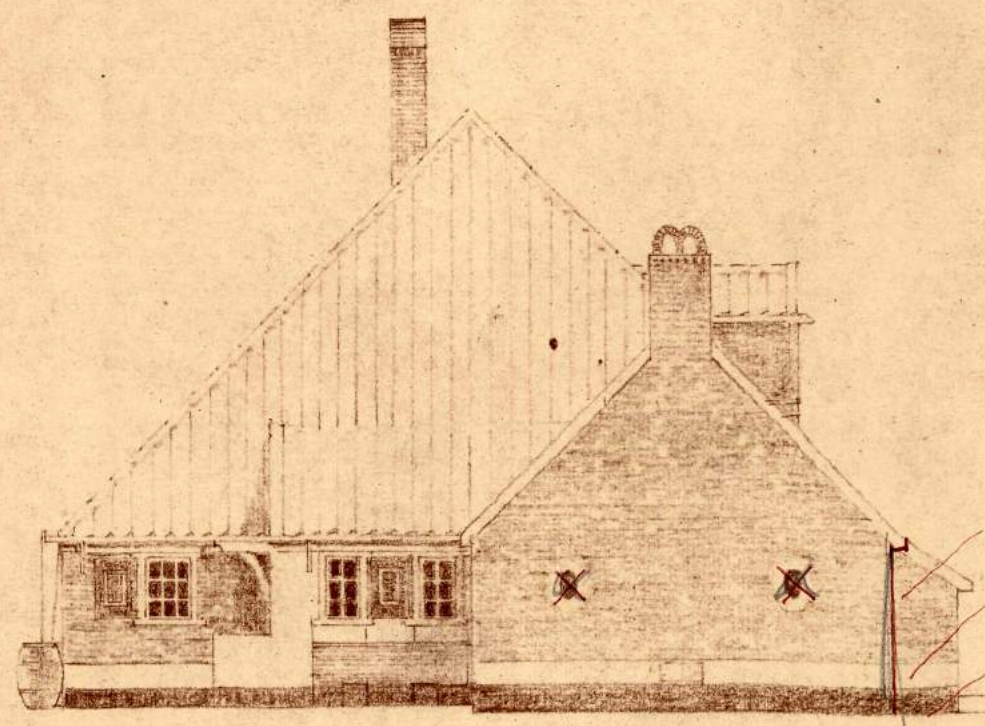


ZUGEVEL N.W.

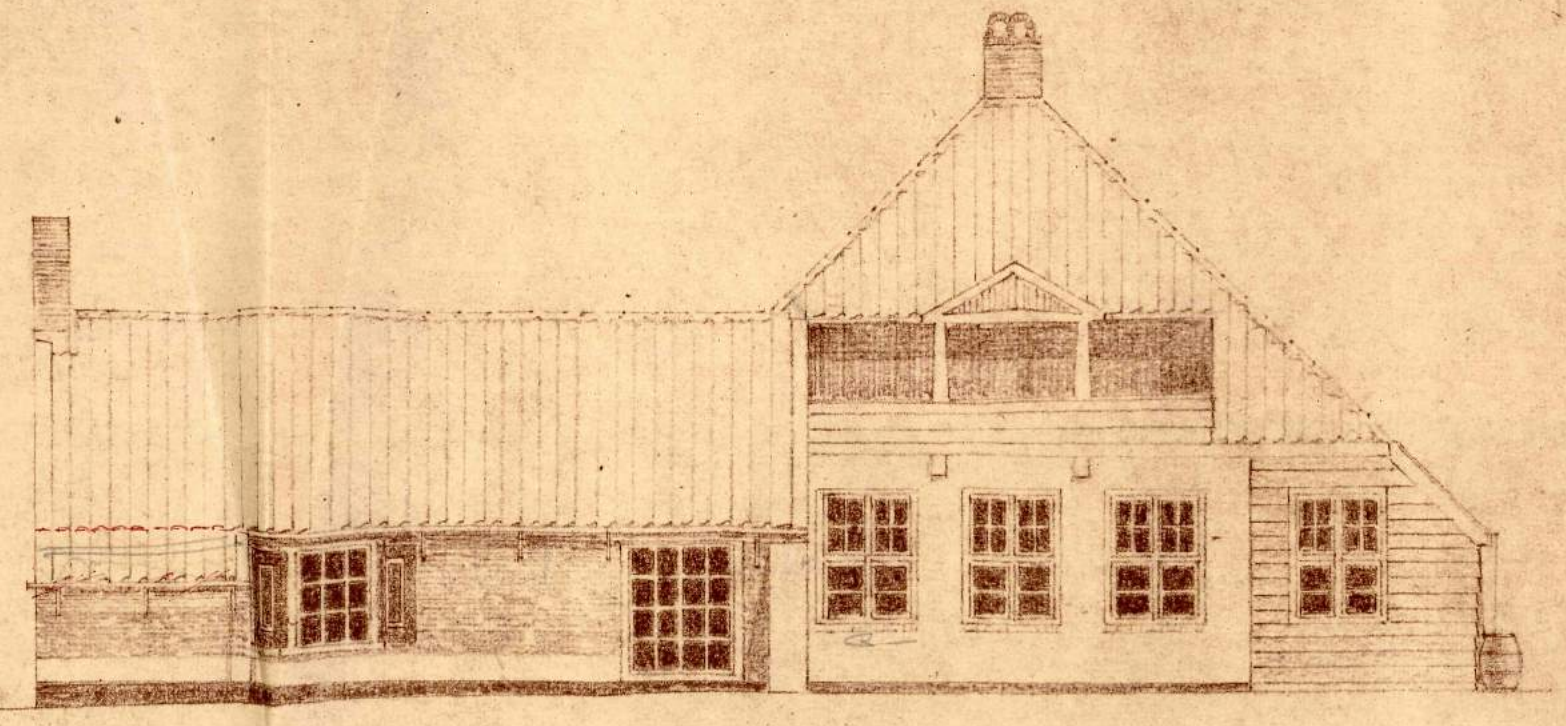


ACHTERGEVEL Z.W.

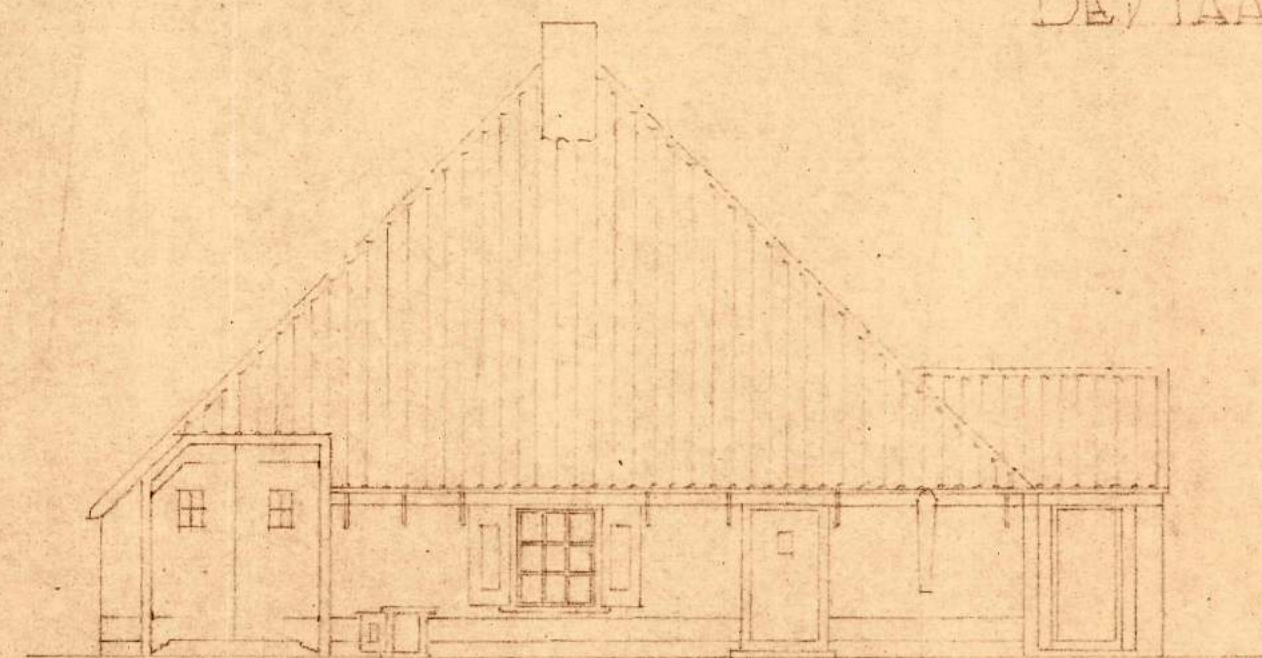


VOORGEVEL N.O.

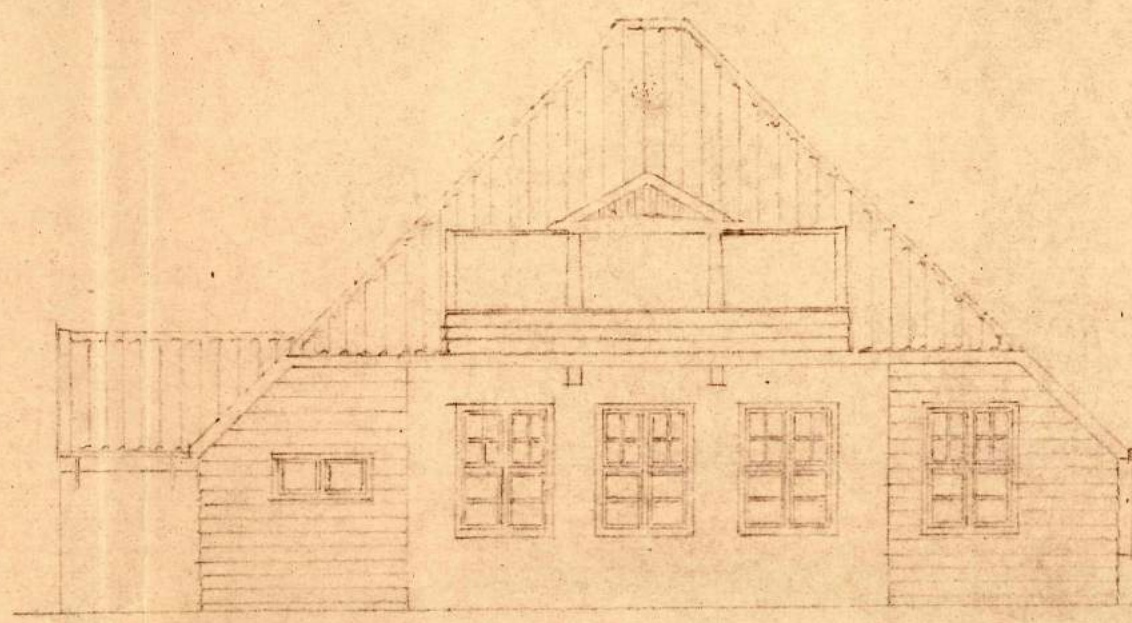



ACHTERGEVEL Z.W.

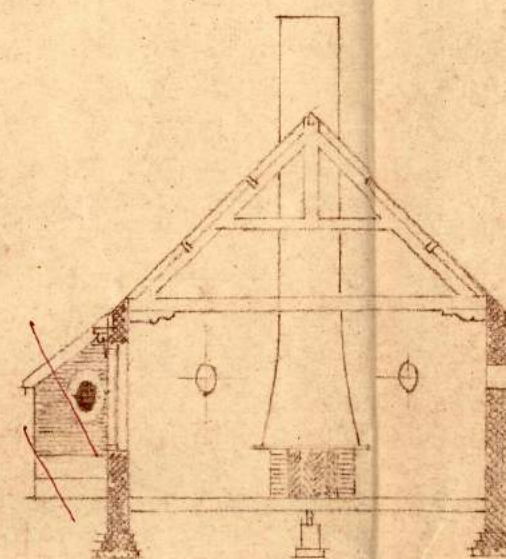


DOORNED.

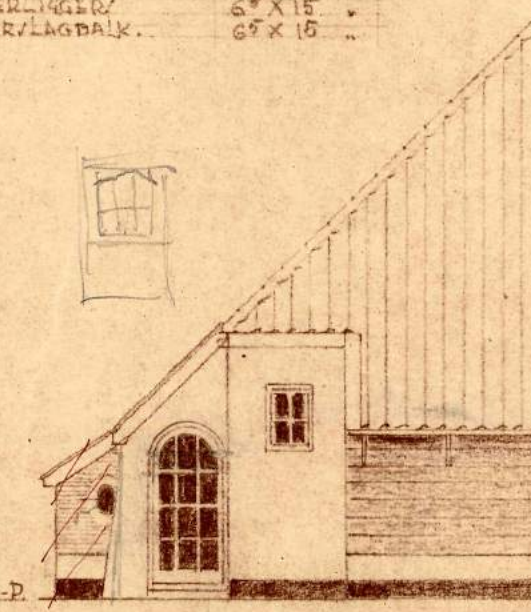

ZUGEVEL Z.O.

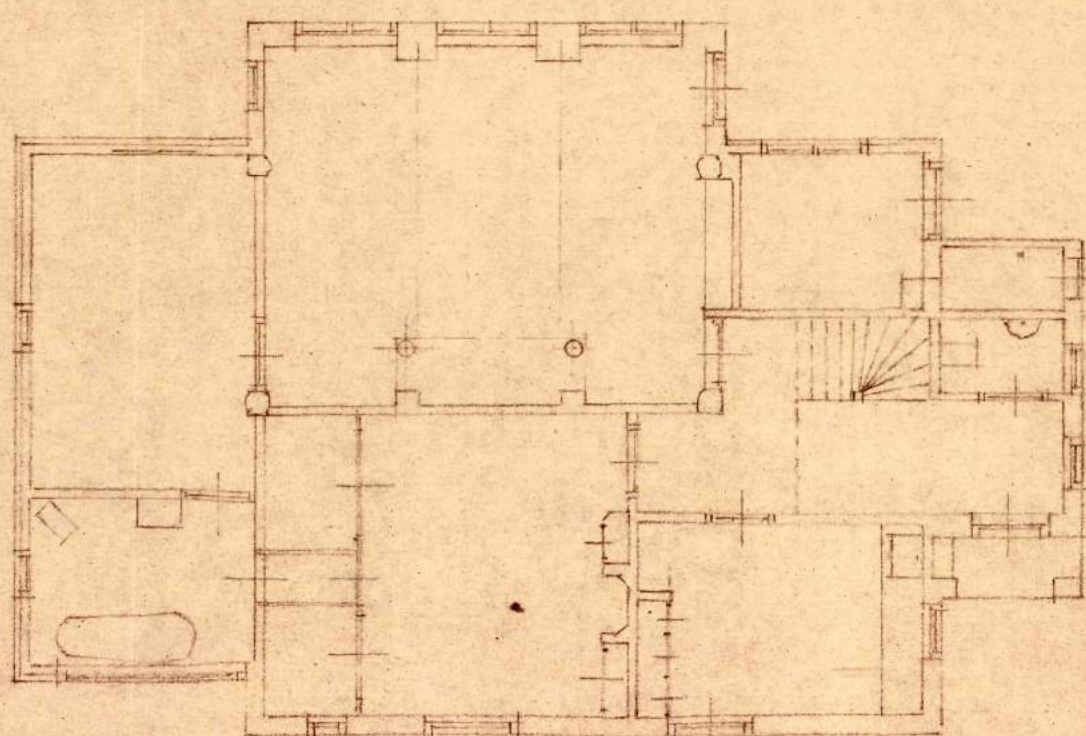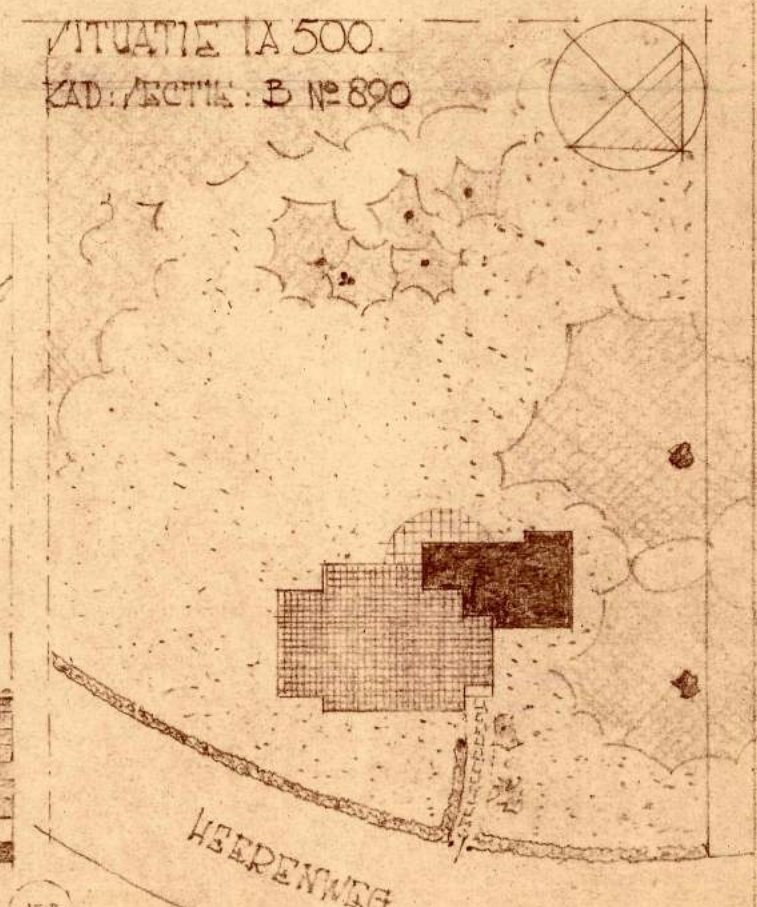


PLATTE GROND.

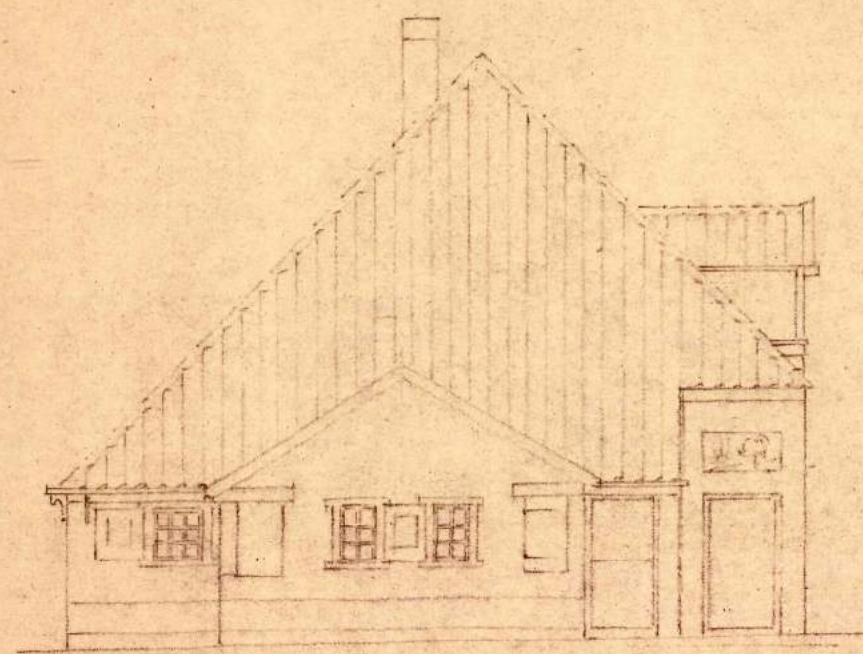

ZUGEVEL N.W.


20 November 1951, No. 175
BEHOORT BIJ BEPLANNING
VAN BURGEMEESTER
VAN SCHOORL
DE GEMEENTE SECRETARIS

Donner

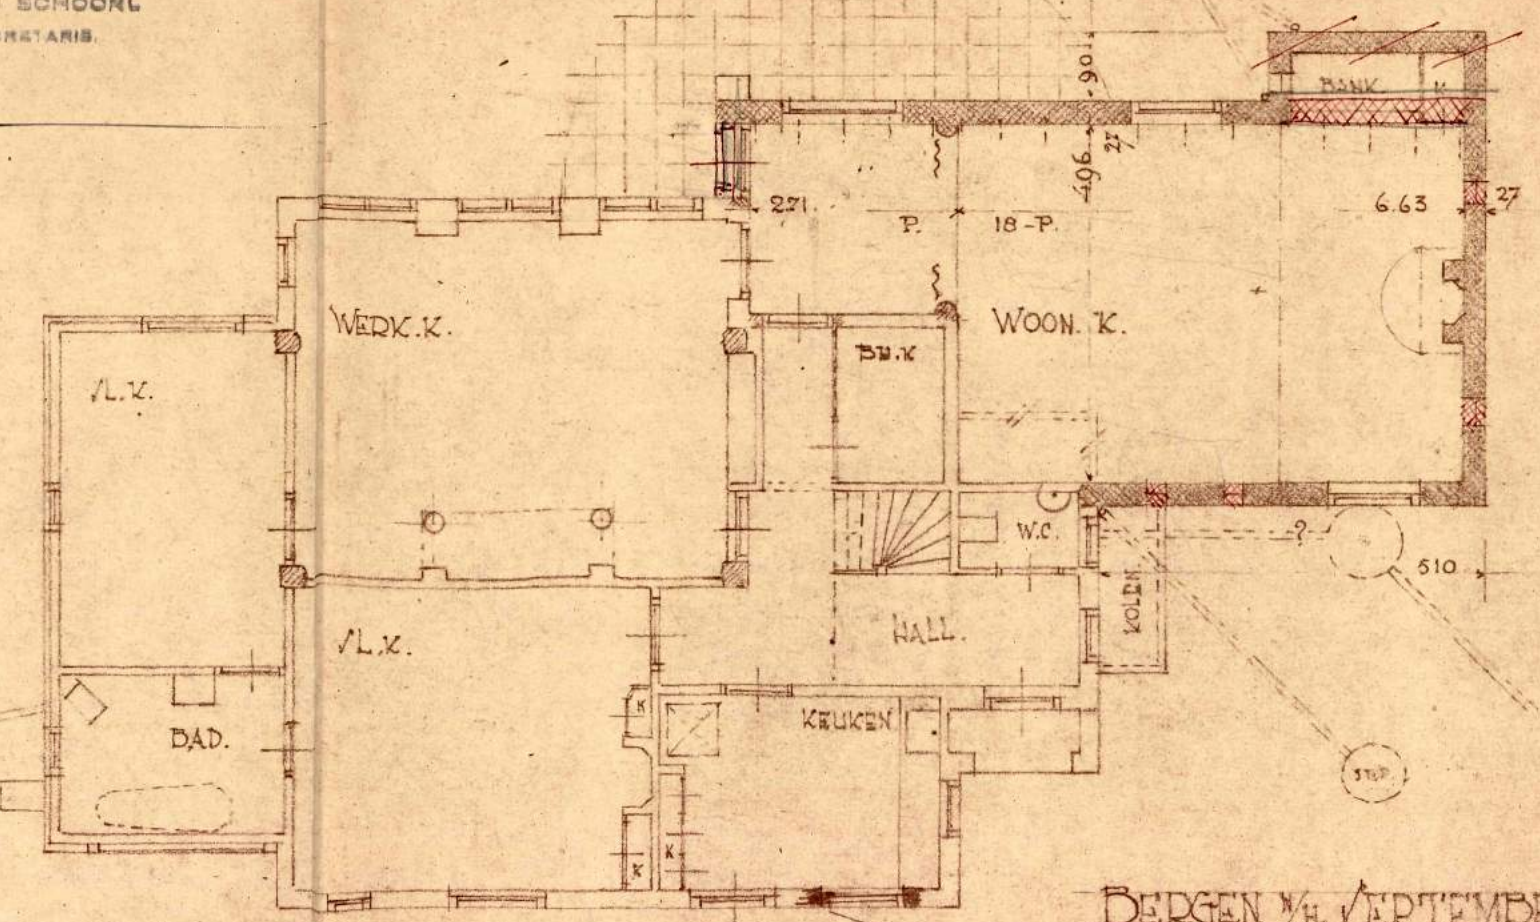


PLATTEGROND.


BEDGEN 14 SEPTEMBER 1951.
ARCHITECTENBUREAU. B.N.A.
ROGGEEVEN. HOONING.
H. Roggeveen *apothek.*

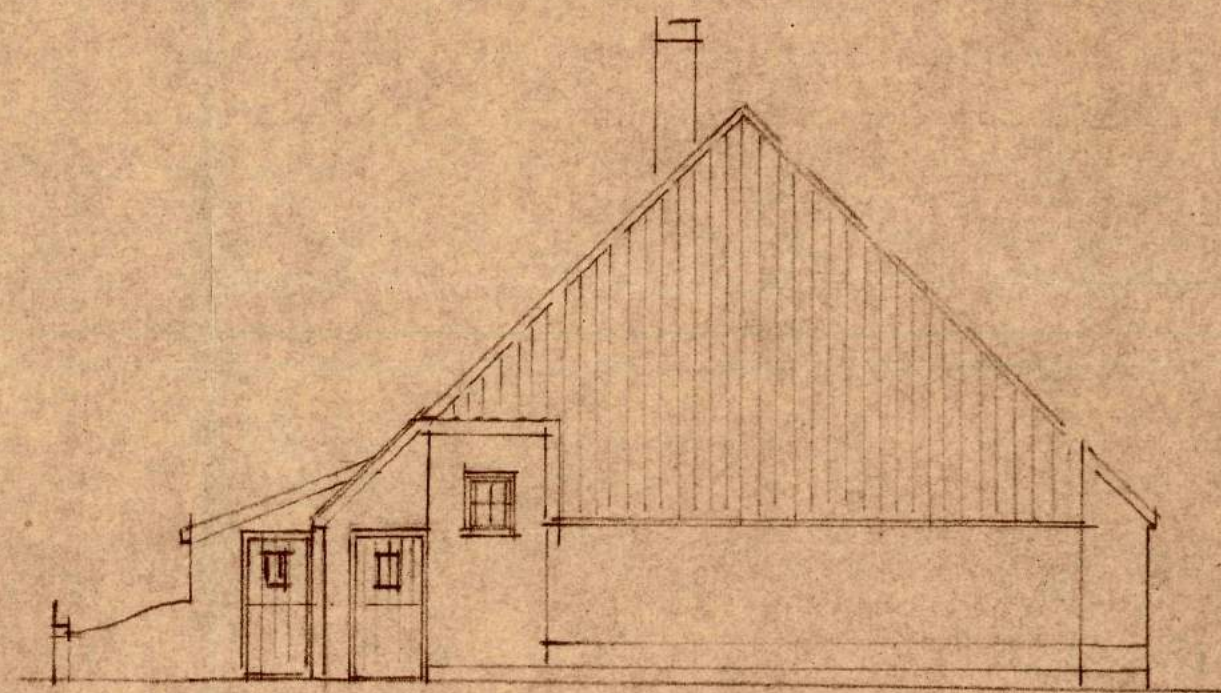

ZUID-OOST-GEVEL

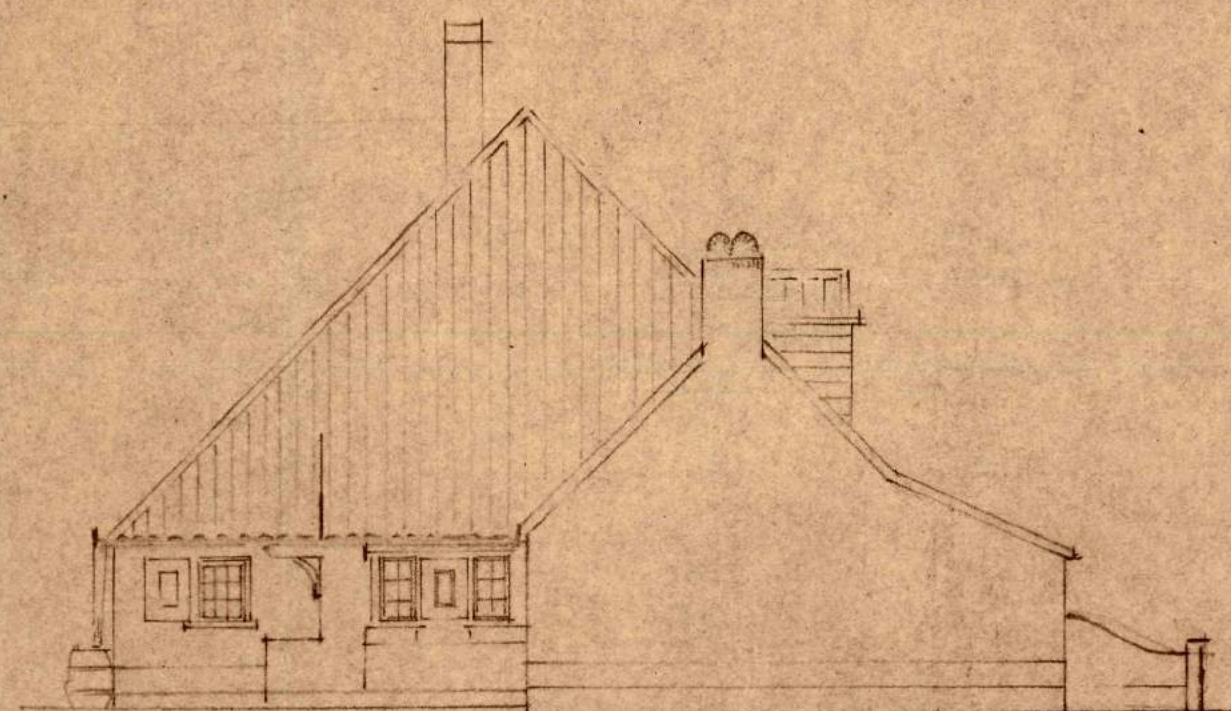


NOORD-WEST-GEVEL

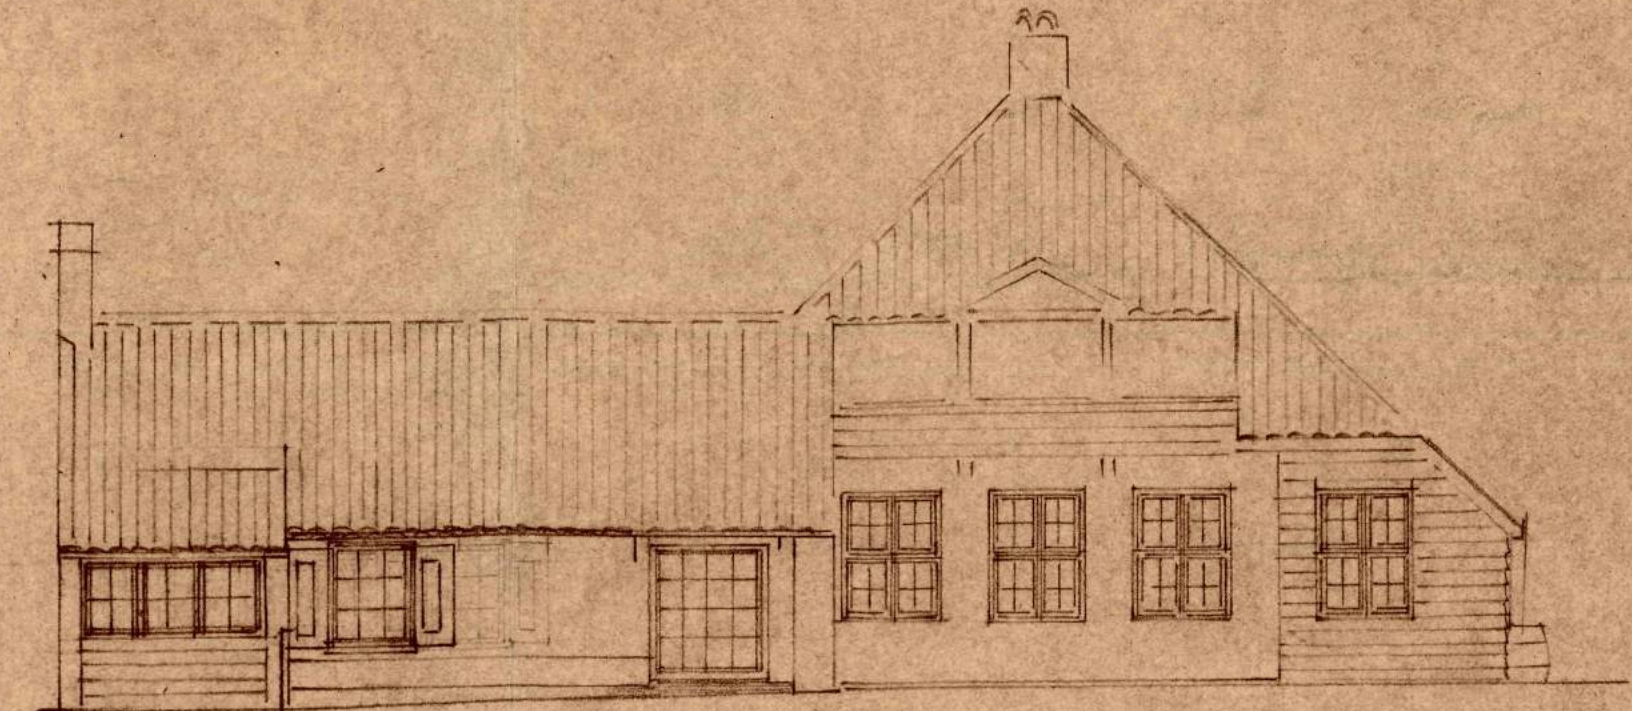


ZUID-WEST-GEVEL

6 Sep. 1956 69-55
 BEHOEFT BIJ BESLUIT DO. 1956 69-55
 A. B. HANDELSBESLUIT EN WETHOUDING VAN GUNDE
 HET GEBIED VAN DEURSEN

[Handwritten signature]

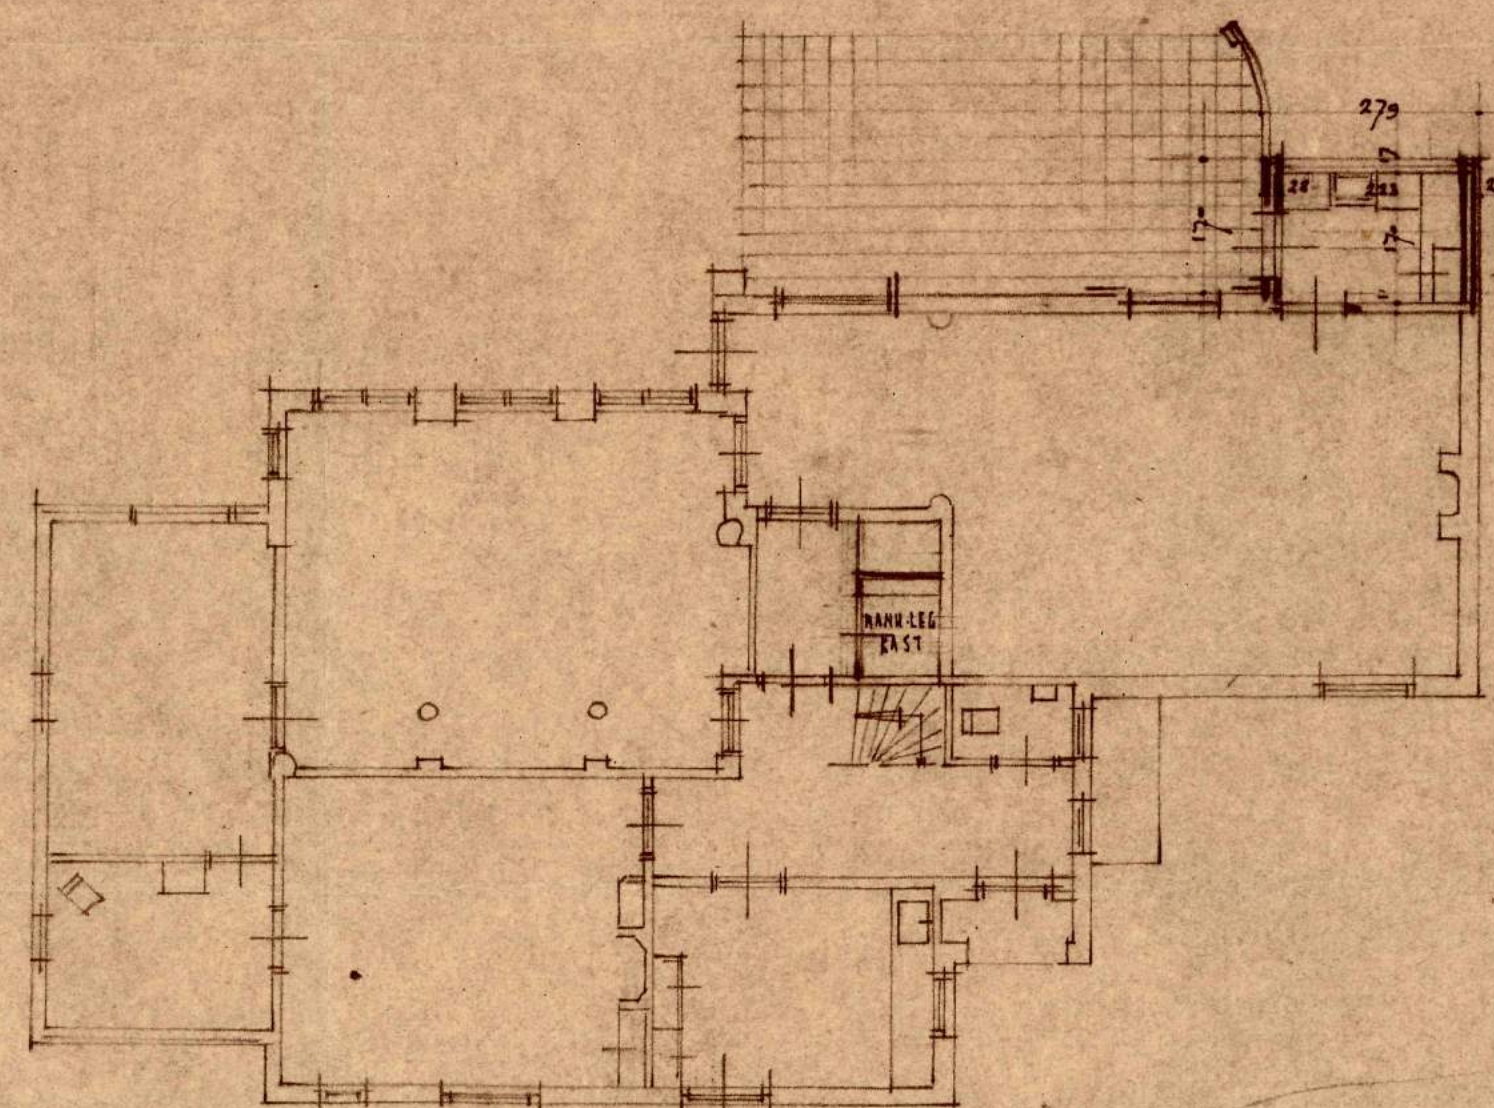


PLATTEGROND

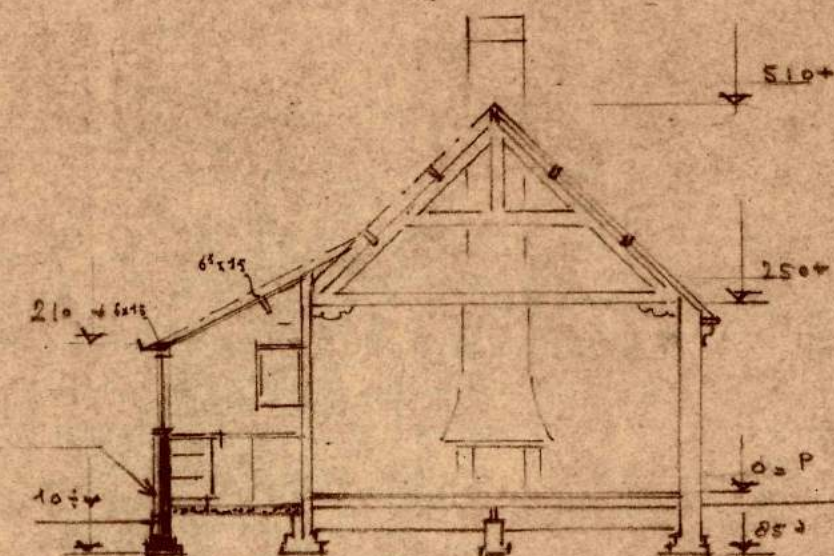


DOORSNEDEN


FUNDERING METSEWERK-PILLEN ALS BESTAAND
 VLOER STAMPETON 1.5.5. WAAROP GRANITO
 BESCHOT ONDER RAKEN CARBOLAREN
 DAKBESCHOT 19 mm CP GORDING 6x15 WAARONDER
 ZACHTBOORD. DIK 12 mm

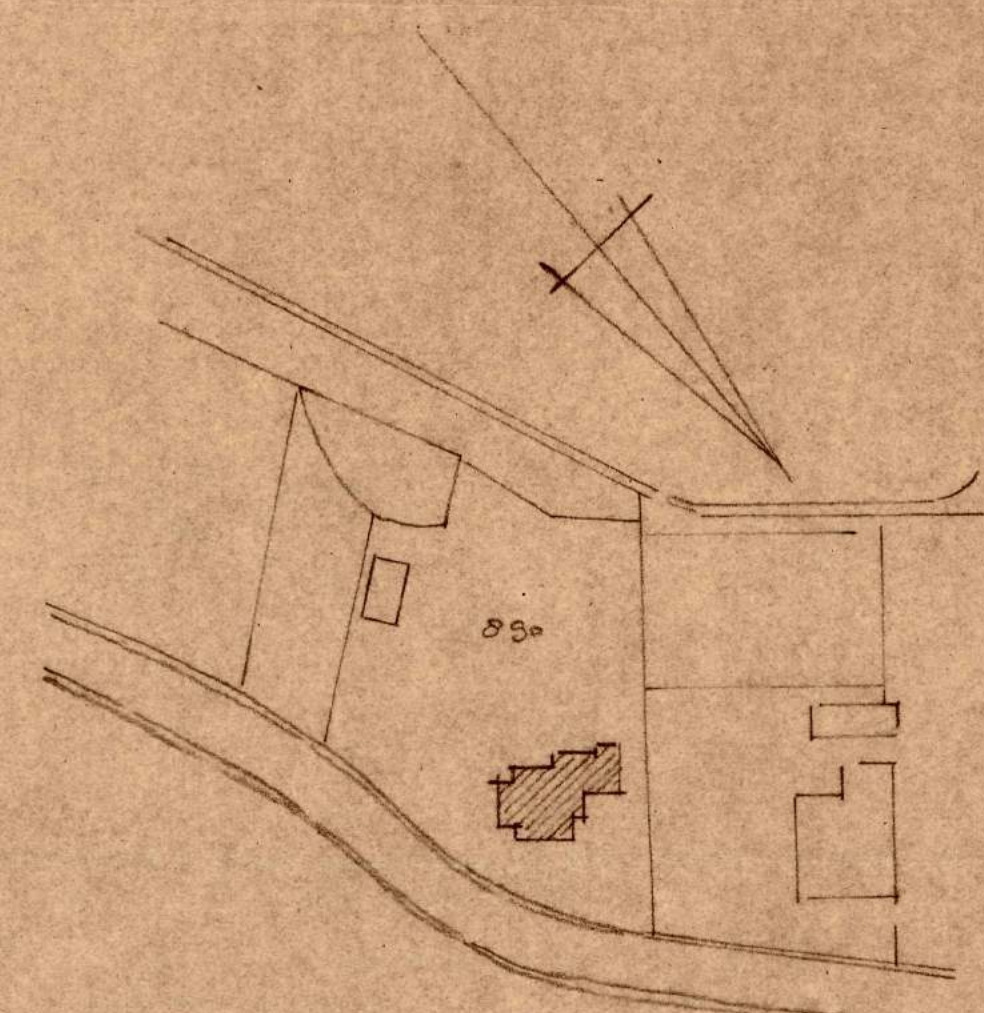


SITUATIE SCH. 1:1000
 GEN. SCHOOL. SECTIE 3

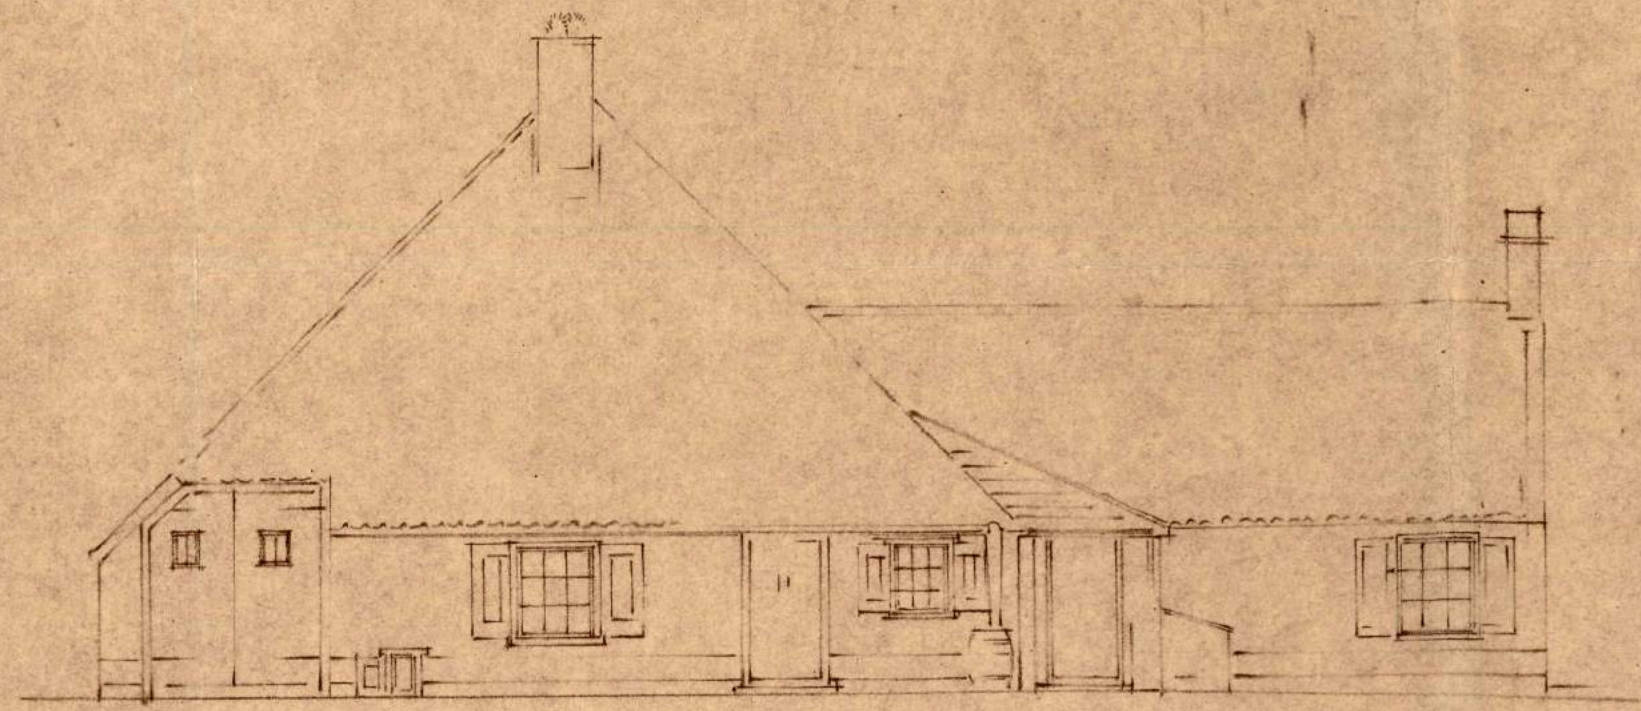

NOORD-OOST GEVEL

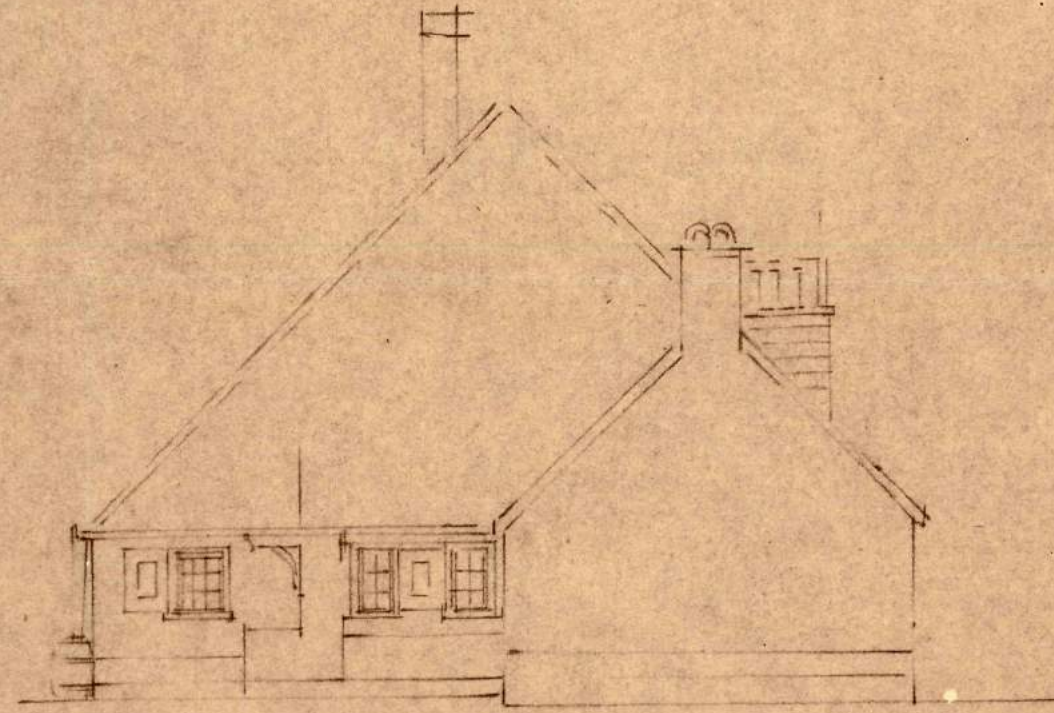


NOORD-WEST GEVEL

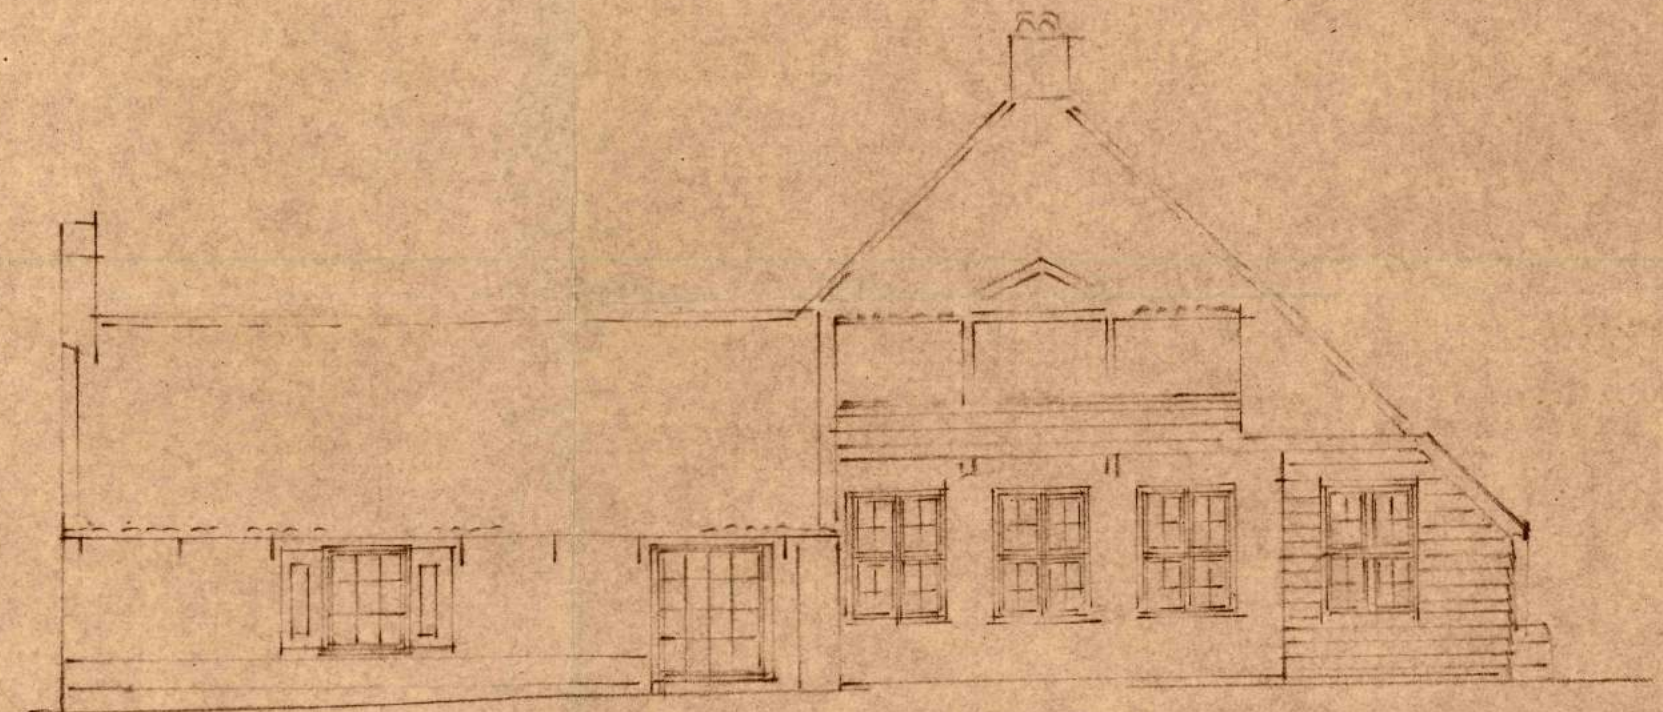


ZUID-WEST GEVEL

REPORT BIJ VERLOF NO. 684 55 69-55
AP. BUREAU VAN DE WERKEN VAN HET
HET BUREAU VAN DE WERKEN VAN HET


[Handwritten signature]

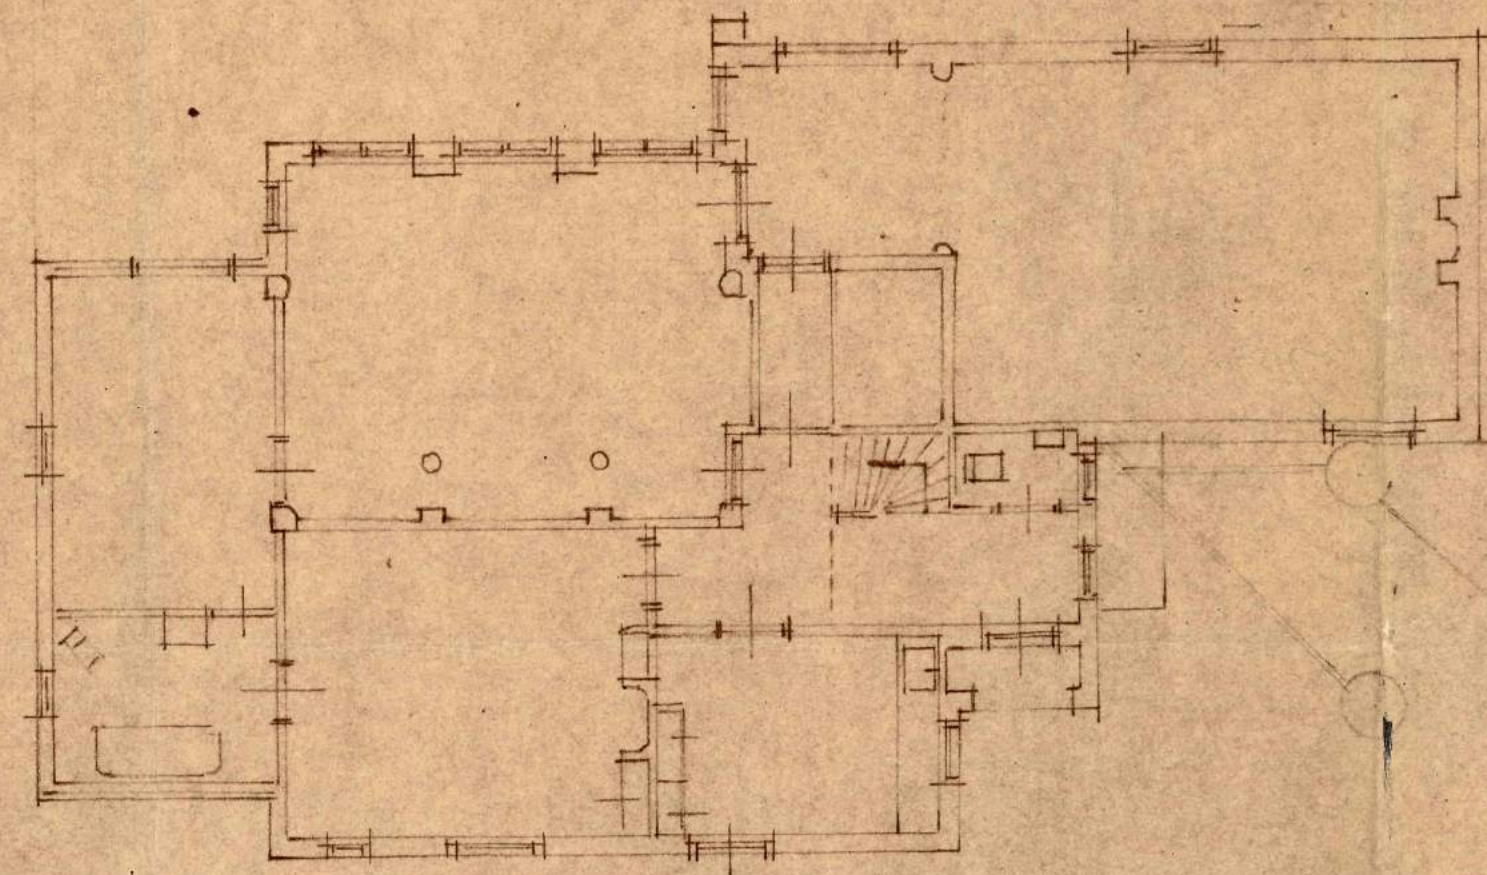


PLATTEGROND

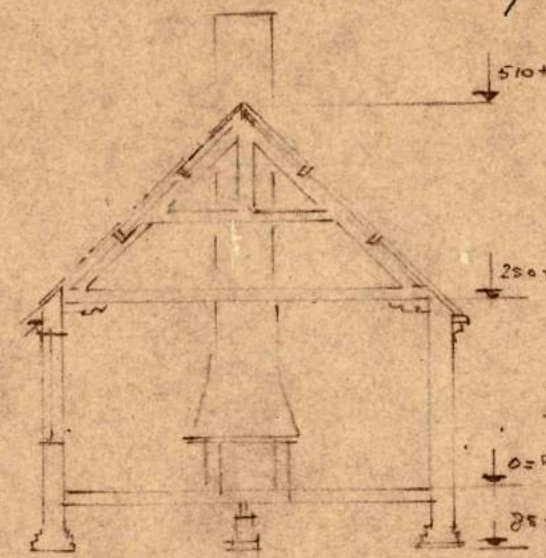


DOORSNEDEN

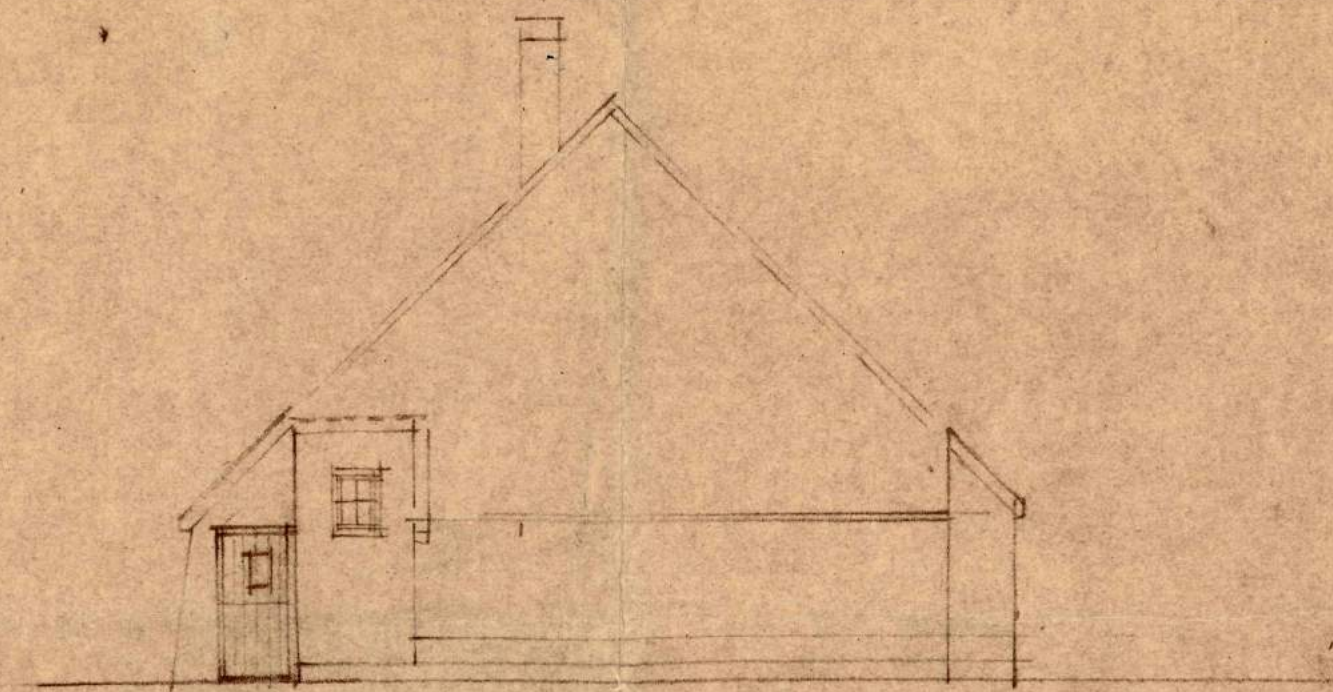


ZUID-OOST GEVEL

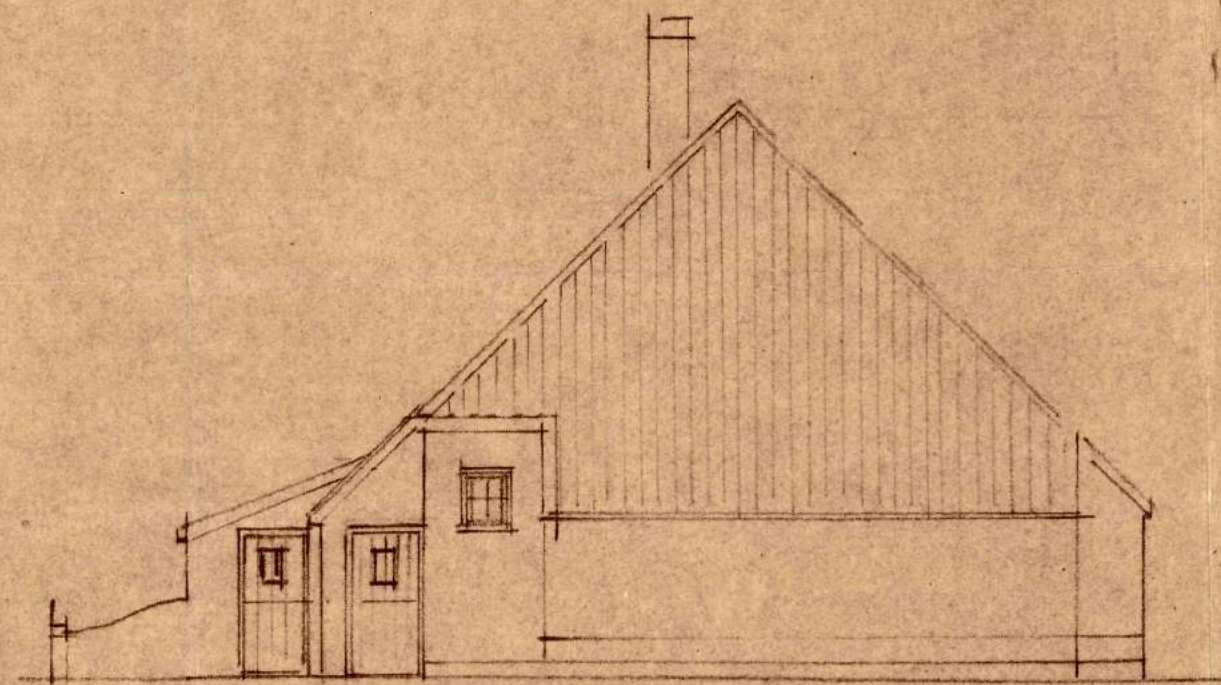

ZUID-OOST-GEVEL

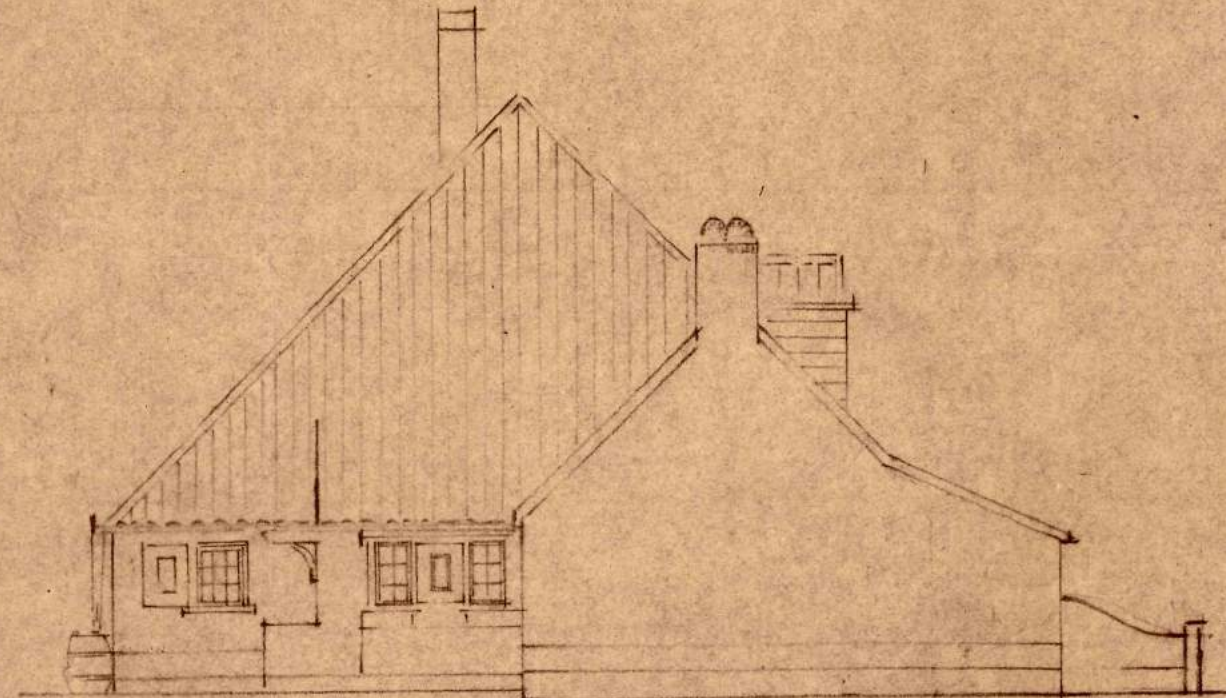


NOORD-WEST-GEVEL

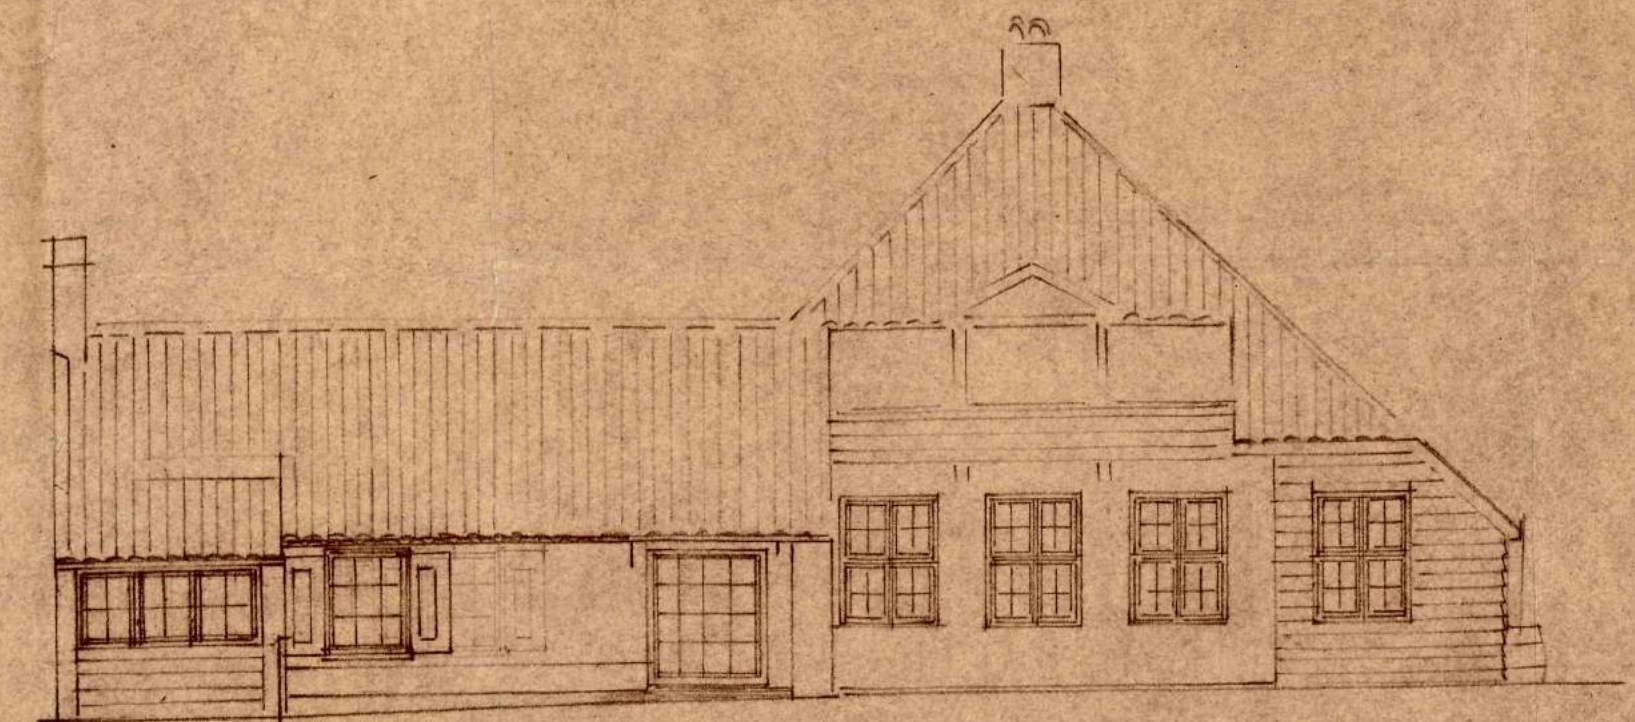


ZUID-WEST-GEVEL

REPORT BIJ BESLUIT DD. 6 Sep. 1955, Nr. 69-55.
ALD. BURGEMEESTER EN WETHOUDERS VAN DE GEMEENTE SCHOORL.

[Handwritten signature]

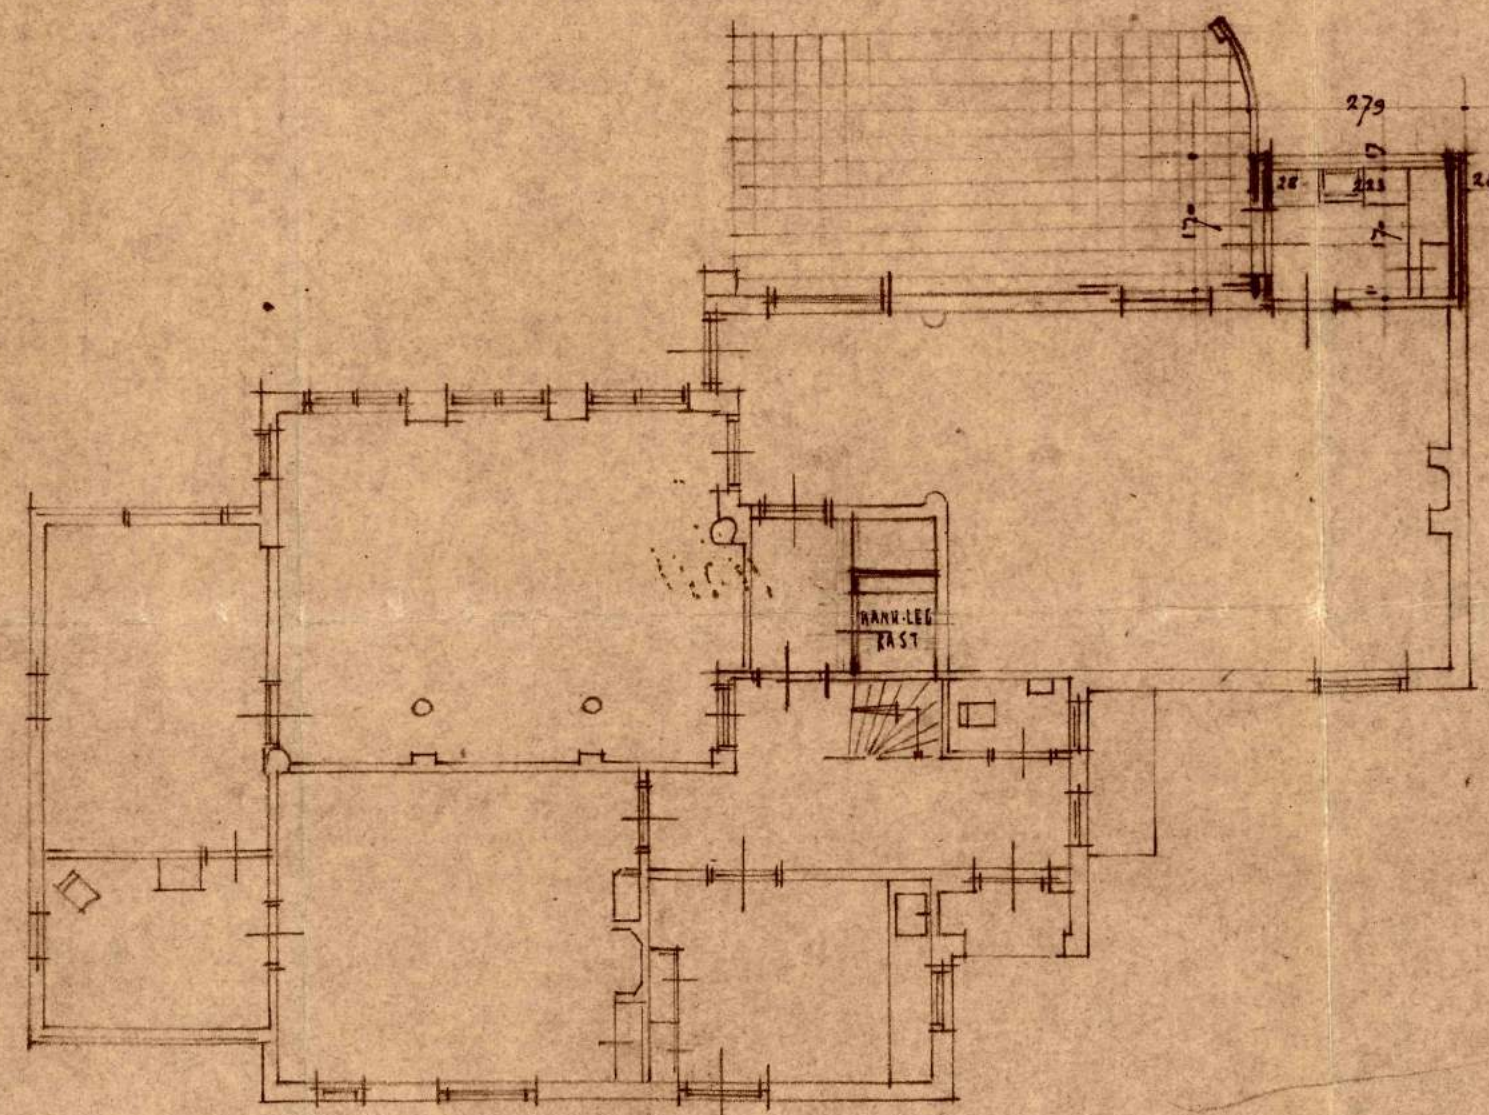


PLATTEGROND








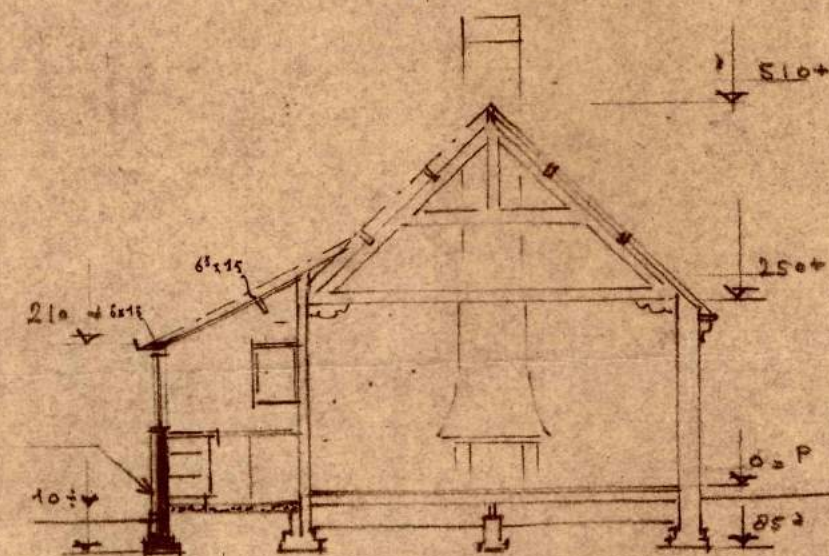


DOORSNEDE


FUNDERING METSEWERK. PLANKEN ALS BESTAAND
VLOER STAMPETON 1.3-5. WAAROP GRANITO
BESCHOT ONDER RAMEN CARBOLEREN
DAKBESCHOT 19 mm CP GORDING 6x16 WAARONDER
ZACHTBOARD. DIK 12 mm

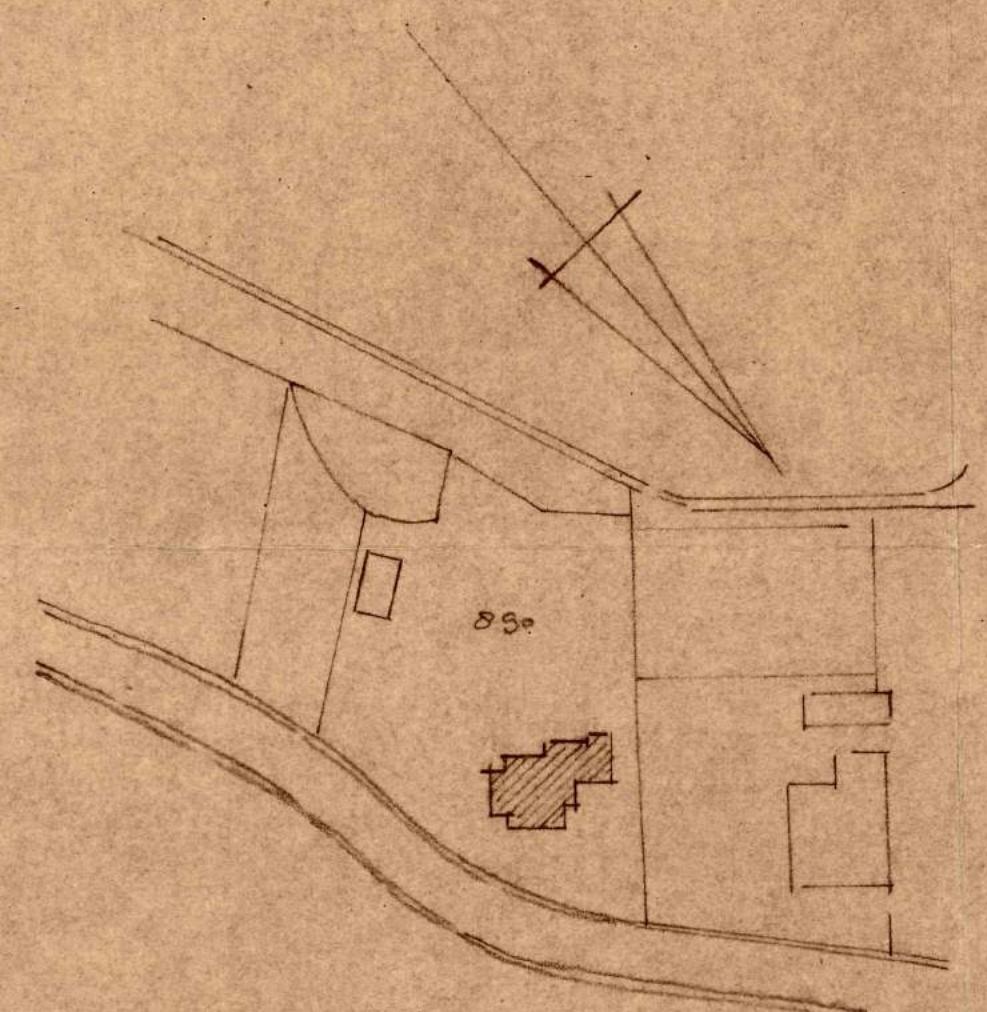




SITUATIE SCH. 1:1000
GEM. SCHOORL. SECTIE 3

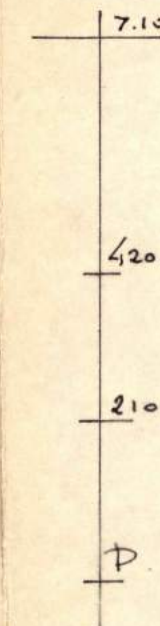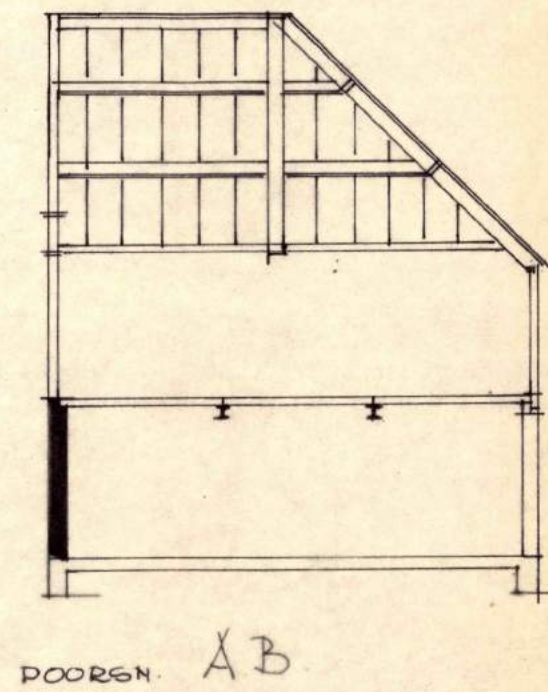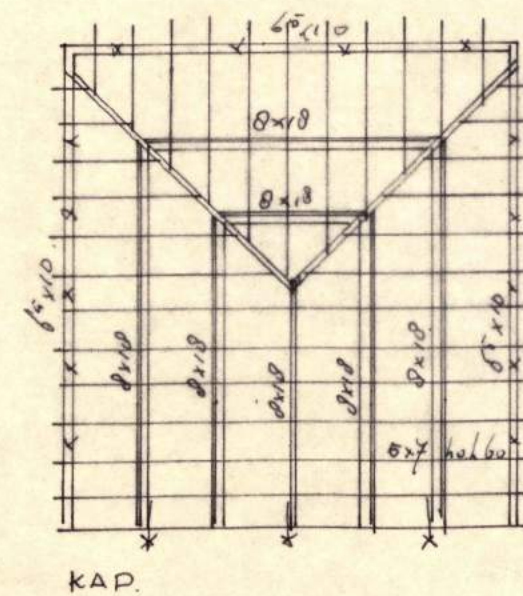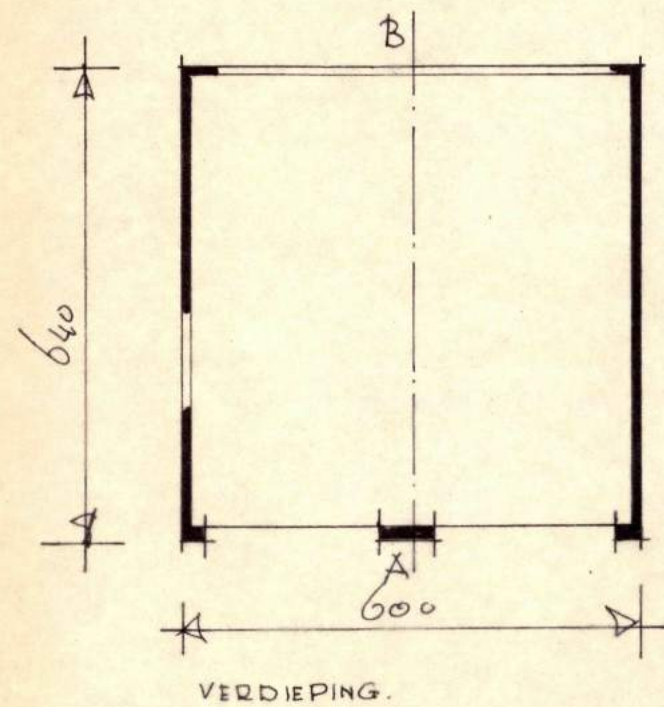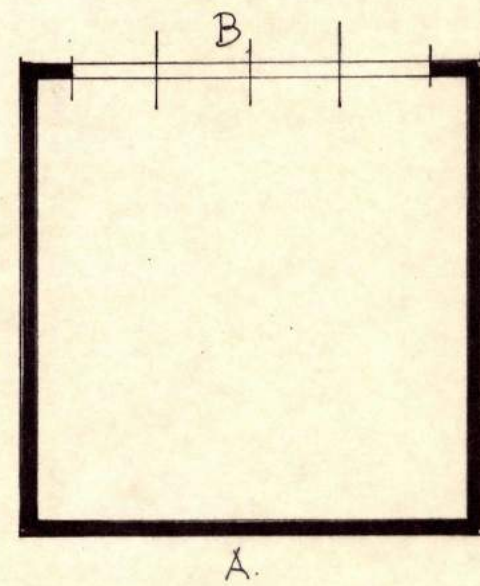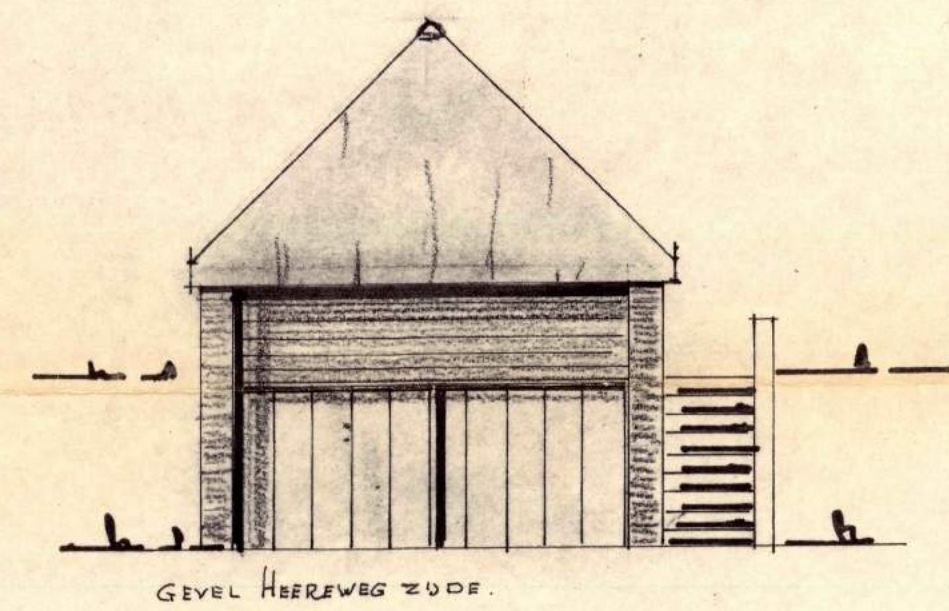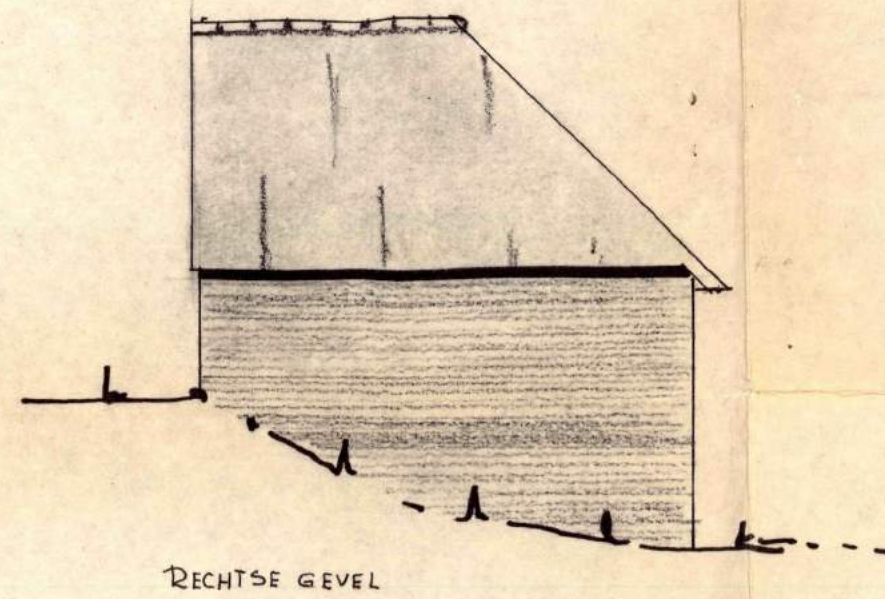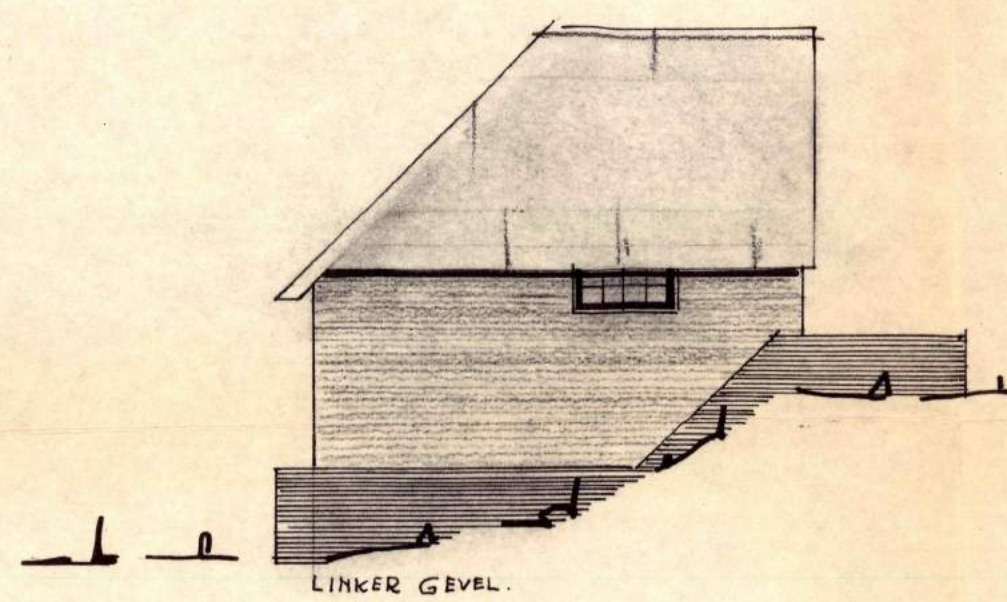

Behoort bij besluit van de Raad/
Burgemeester en wethouders der
gemeente Schoorl dd. 12 SEP 1967
De Secretaris,

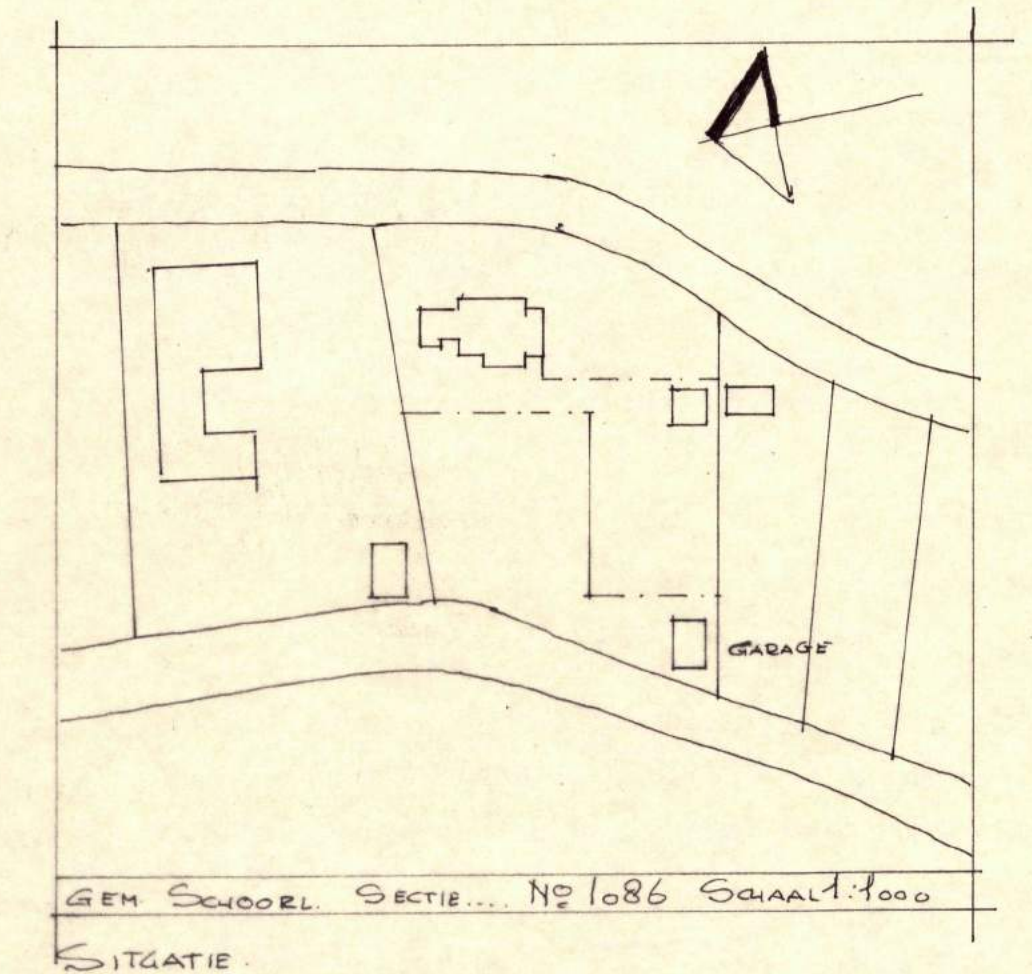

garage voor 4 auto's		67-62.
VOOR DE WELED HEER. DR. HDE. VRIES		
GEVELS - PL GRONDEN - KAPPLAN.	GET HKV. SCHAAL 1:100	2.
FA. VISSER, AANN. KANAALDIJK 192 KOEDIJK	TEL 02101-232	FORM.

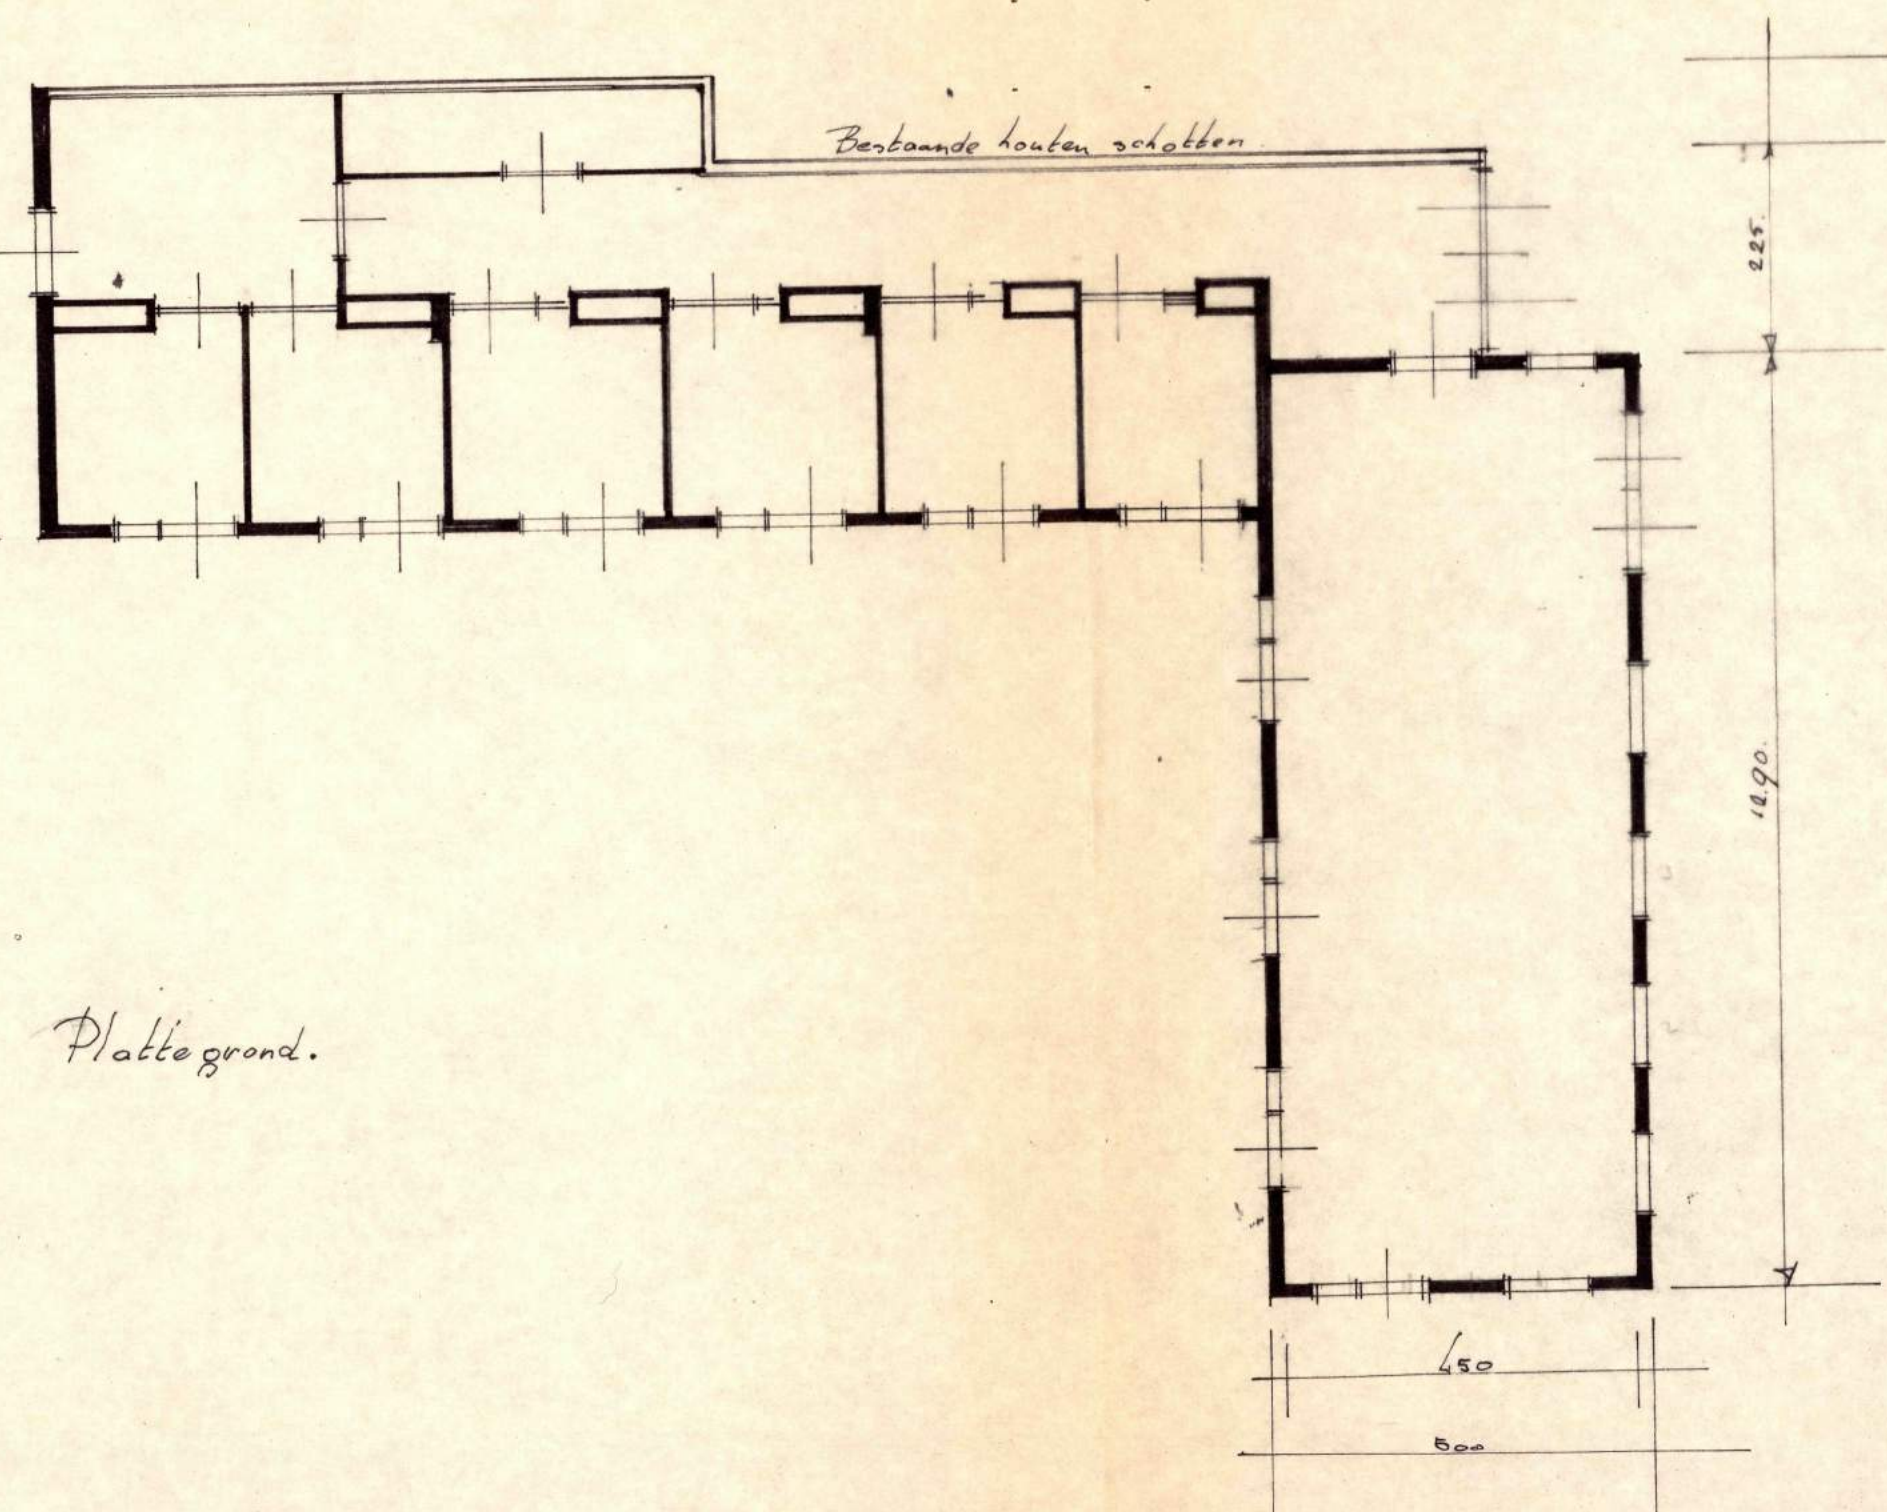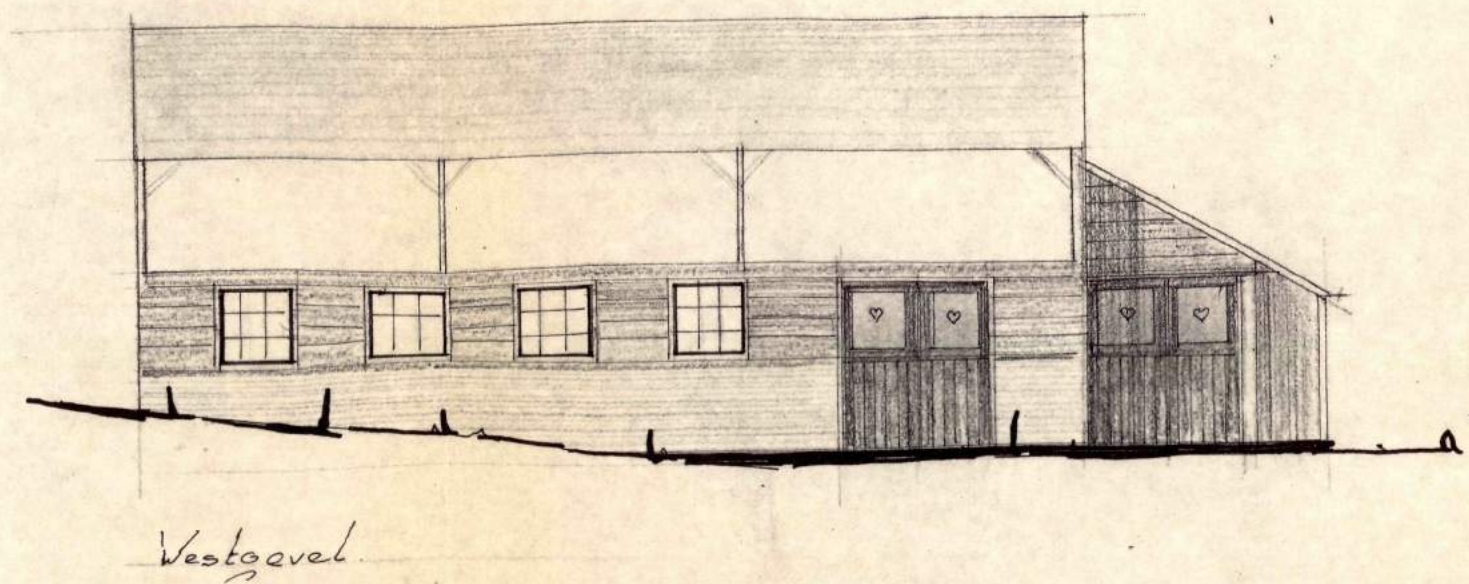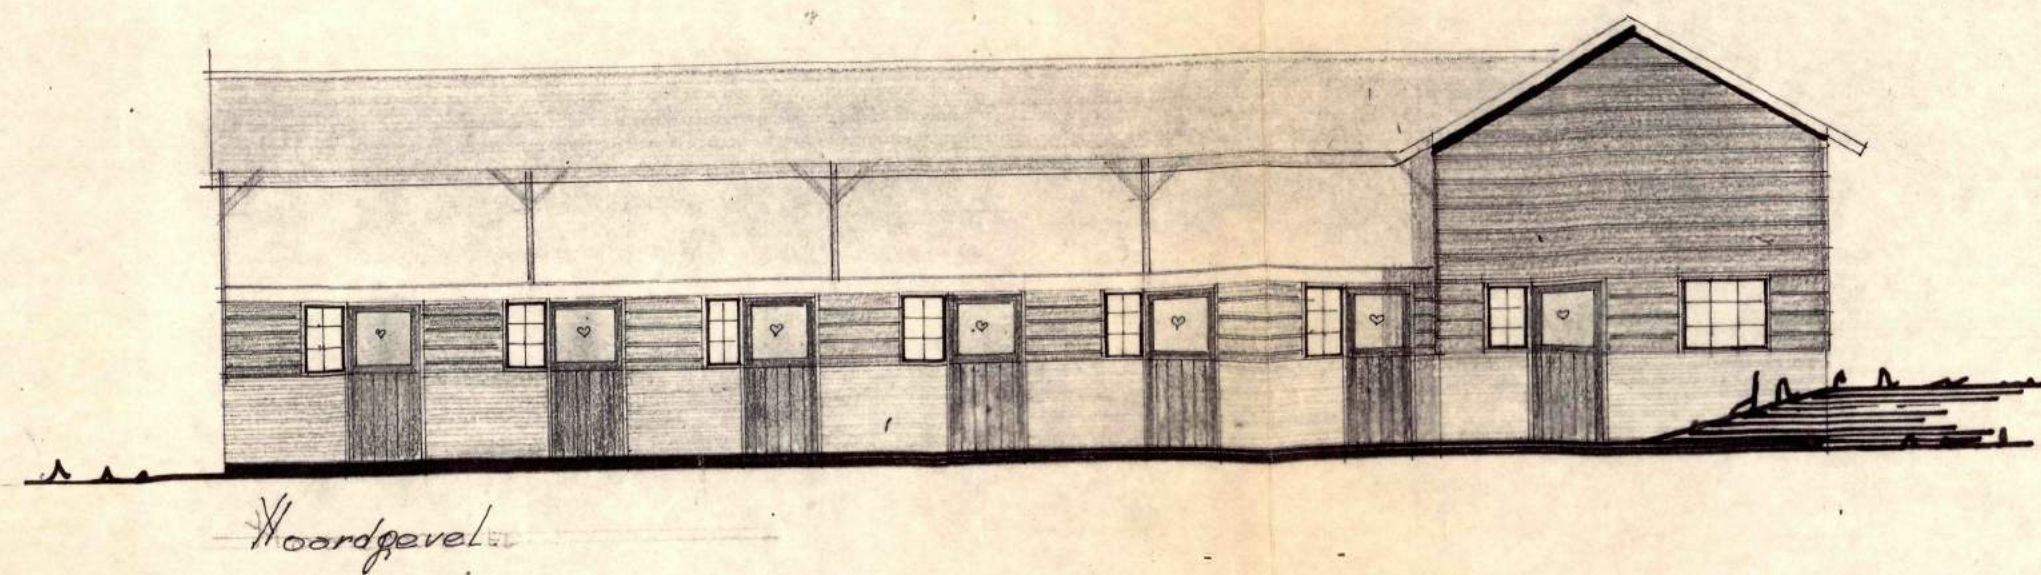

zie voor maten tek 8 en 9.








Gewijzigde noord en westgevel van.

Paardestal voor dr. de Vries.
Hereweg 213. Groot Gem. Schoorl.







kleuren: schotenhout bruin.
deuren: d. groen-rood-wit.
raamhout: d. groen-wit.
stenen: geel, yselsteen.
omkanten: gebroken wit.
plint: zwart.







Behoort bij besluit van de Raad/
Burg. meesters en wethouders der
gemeente Schoorl. dd. 13 JAN. 1938 nr 125/67
De Secretaris,


[Signature]

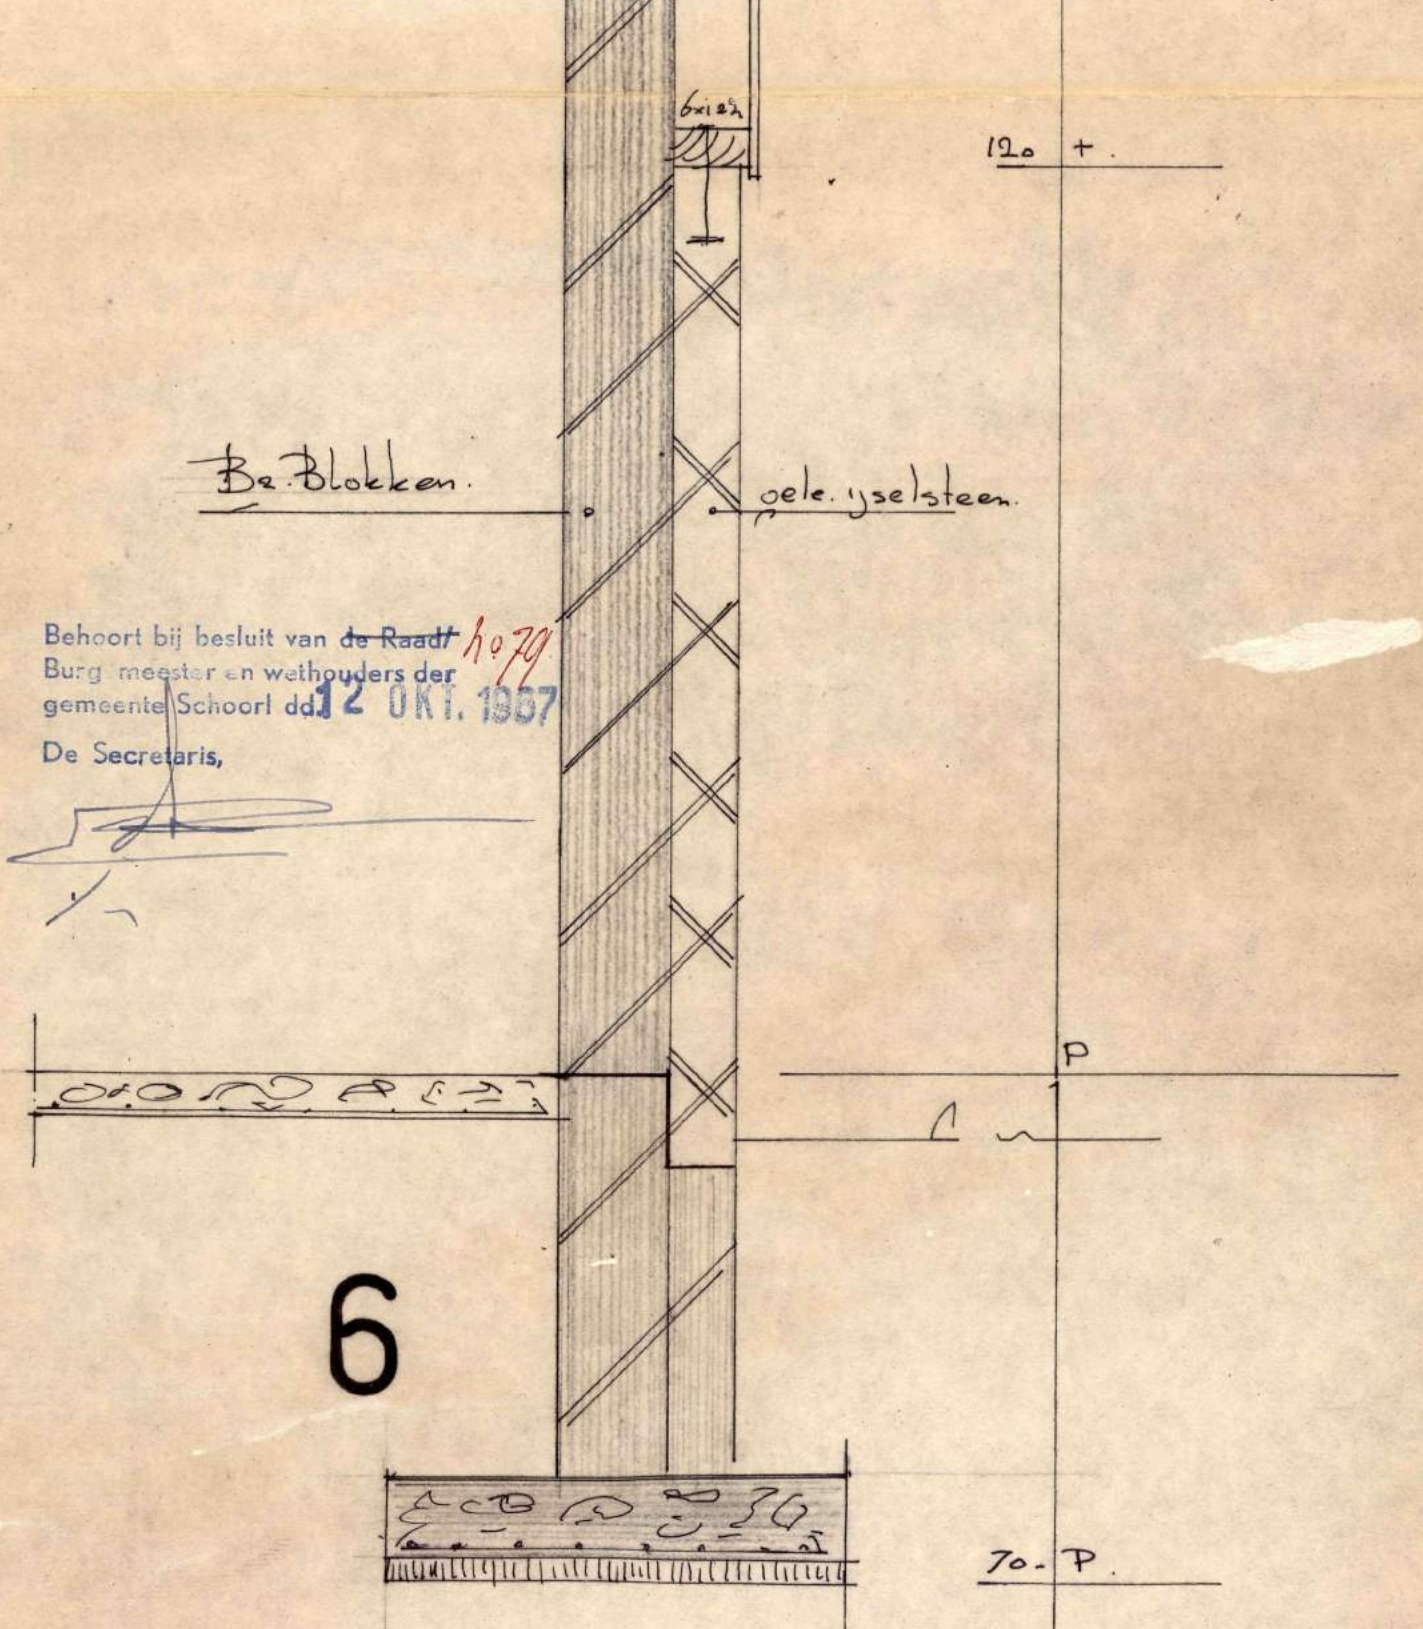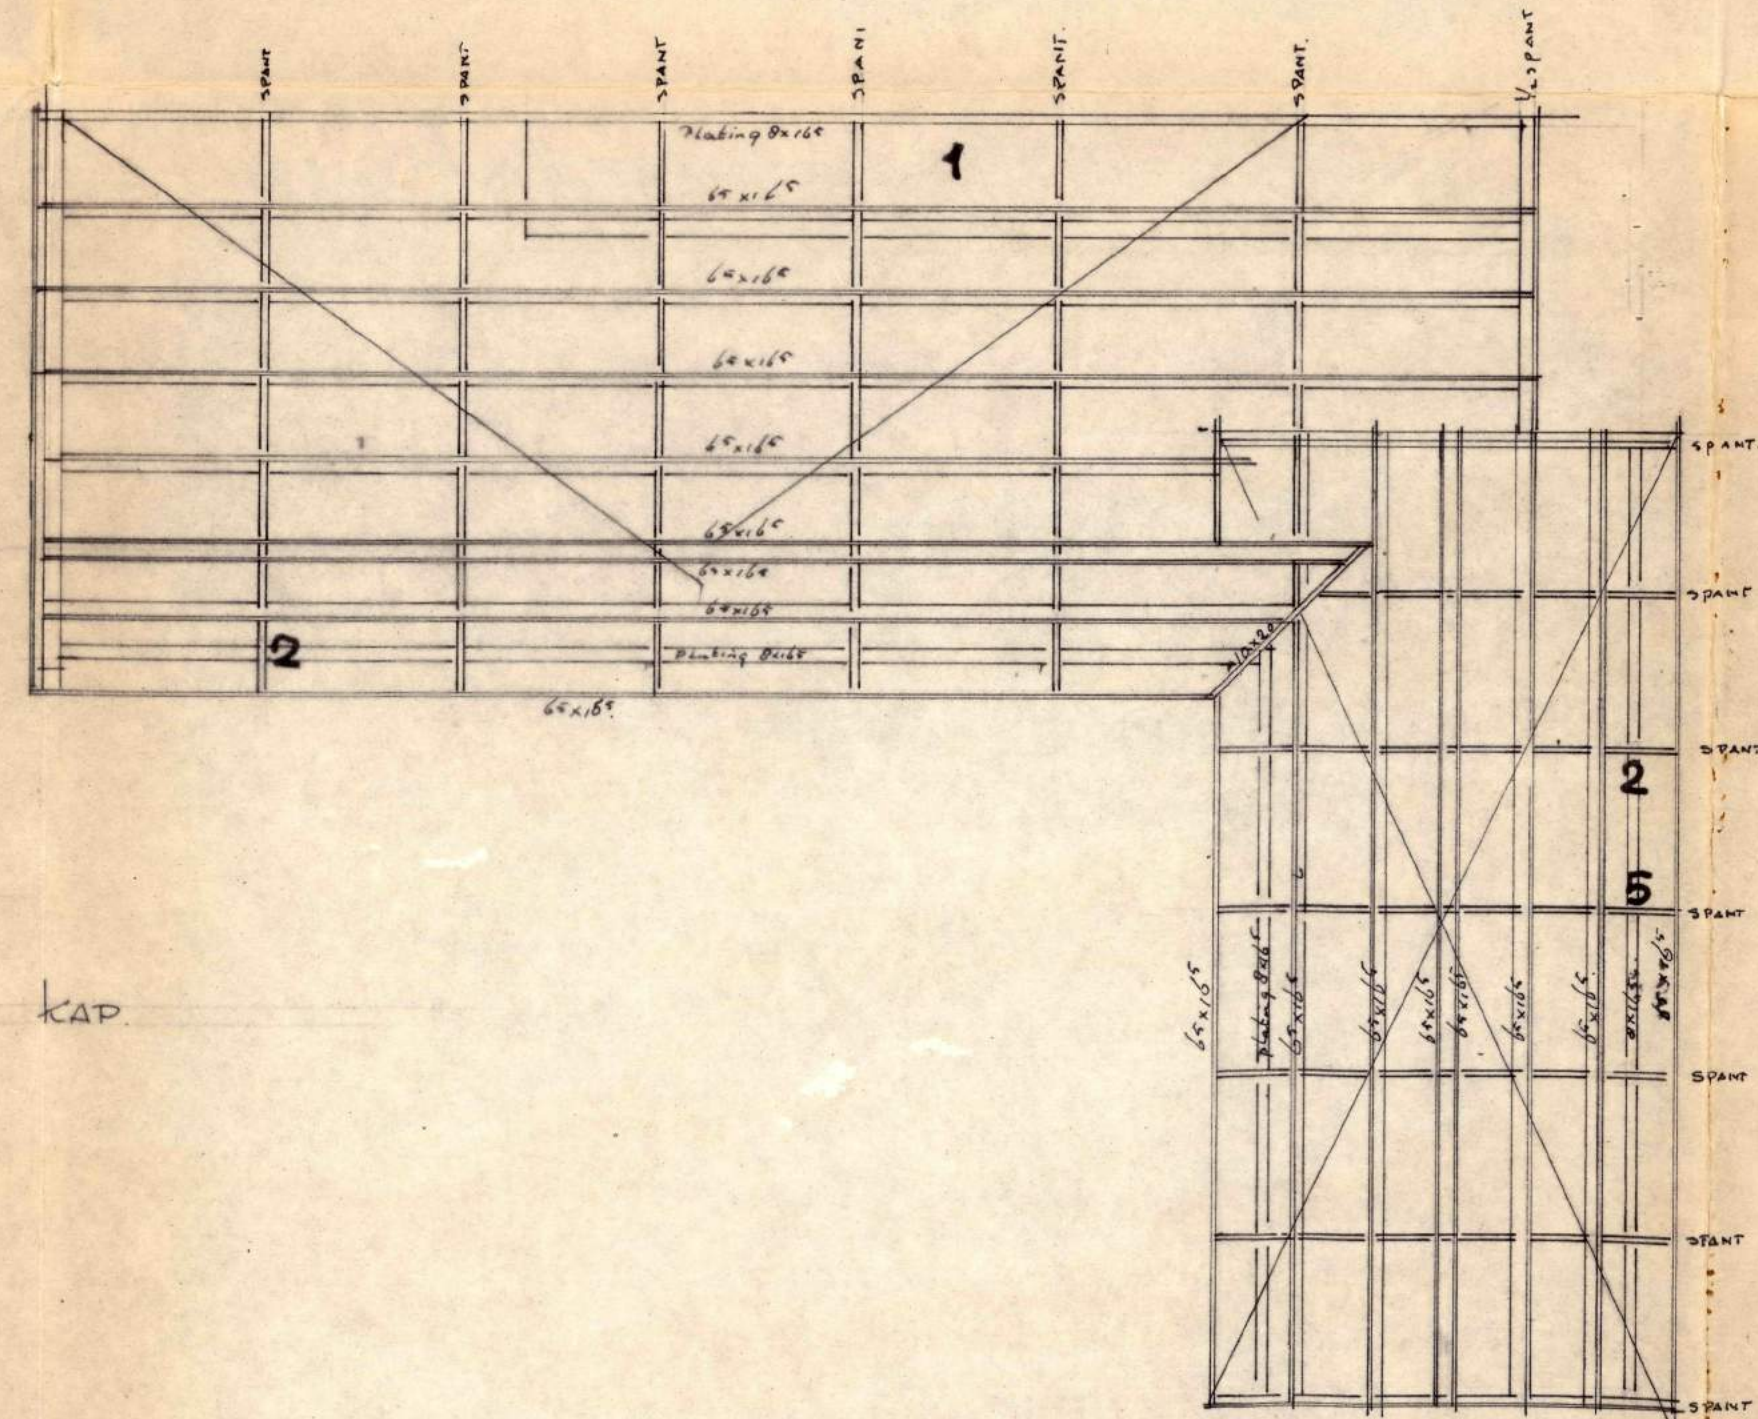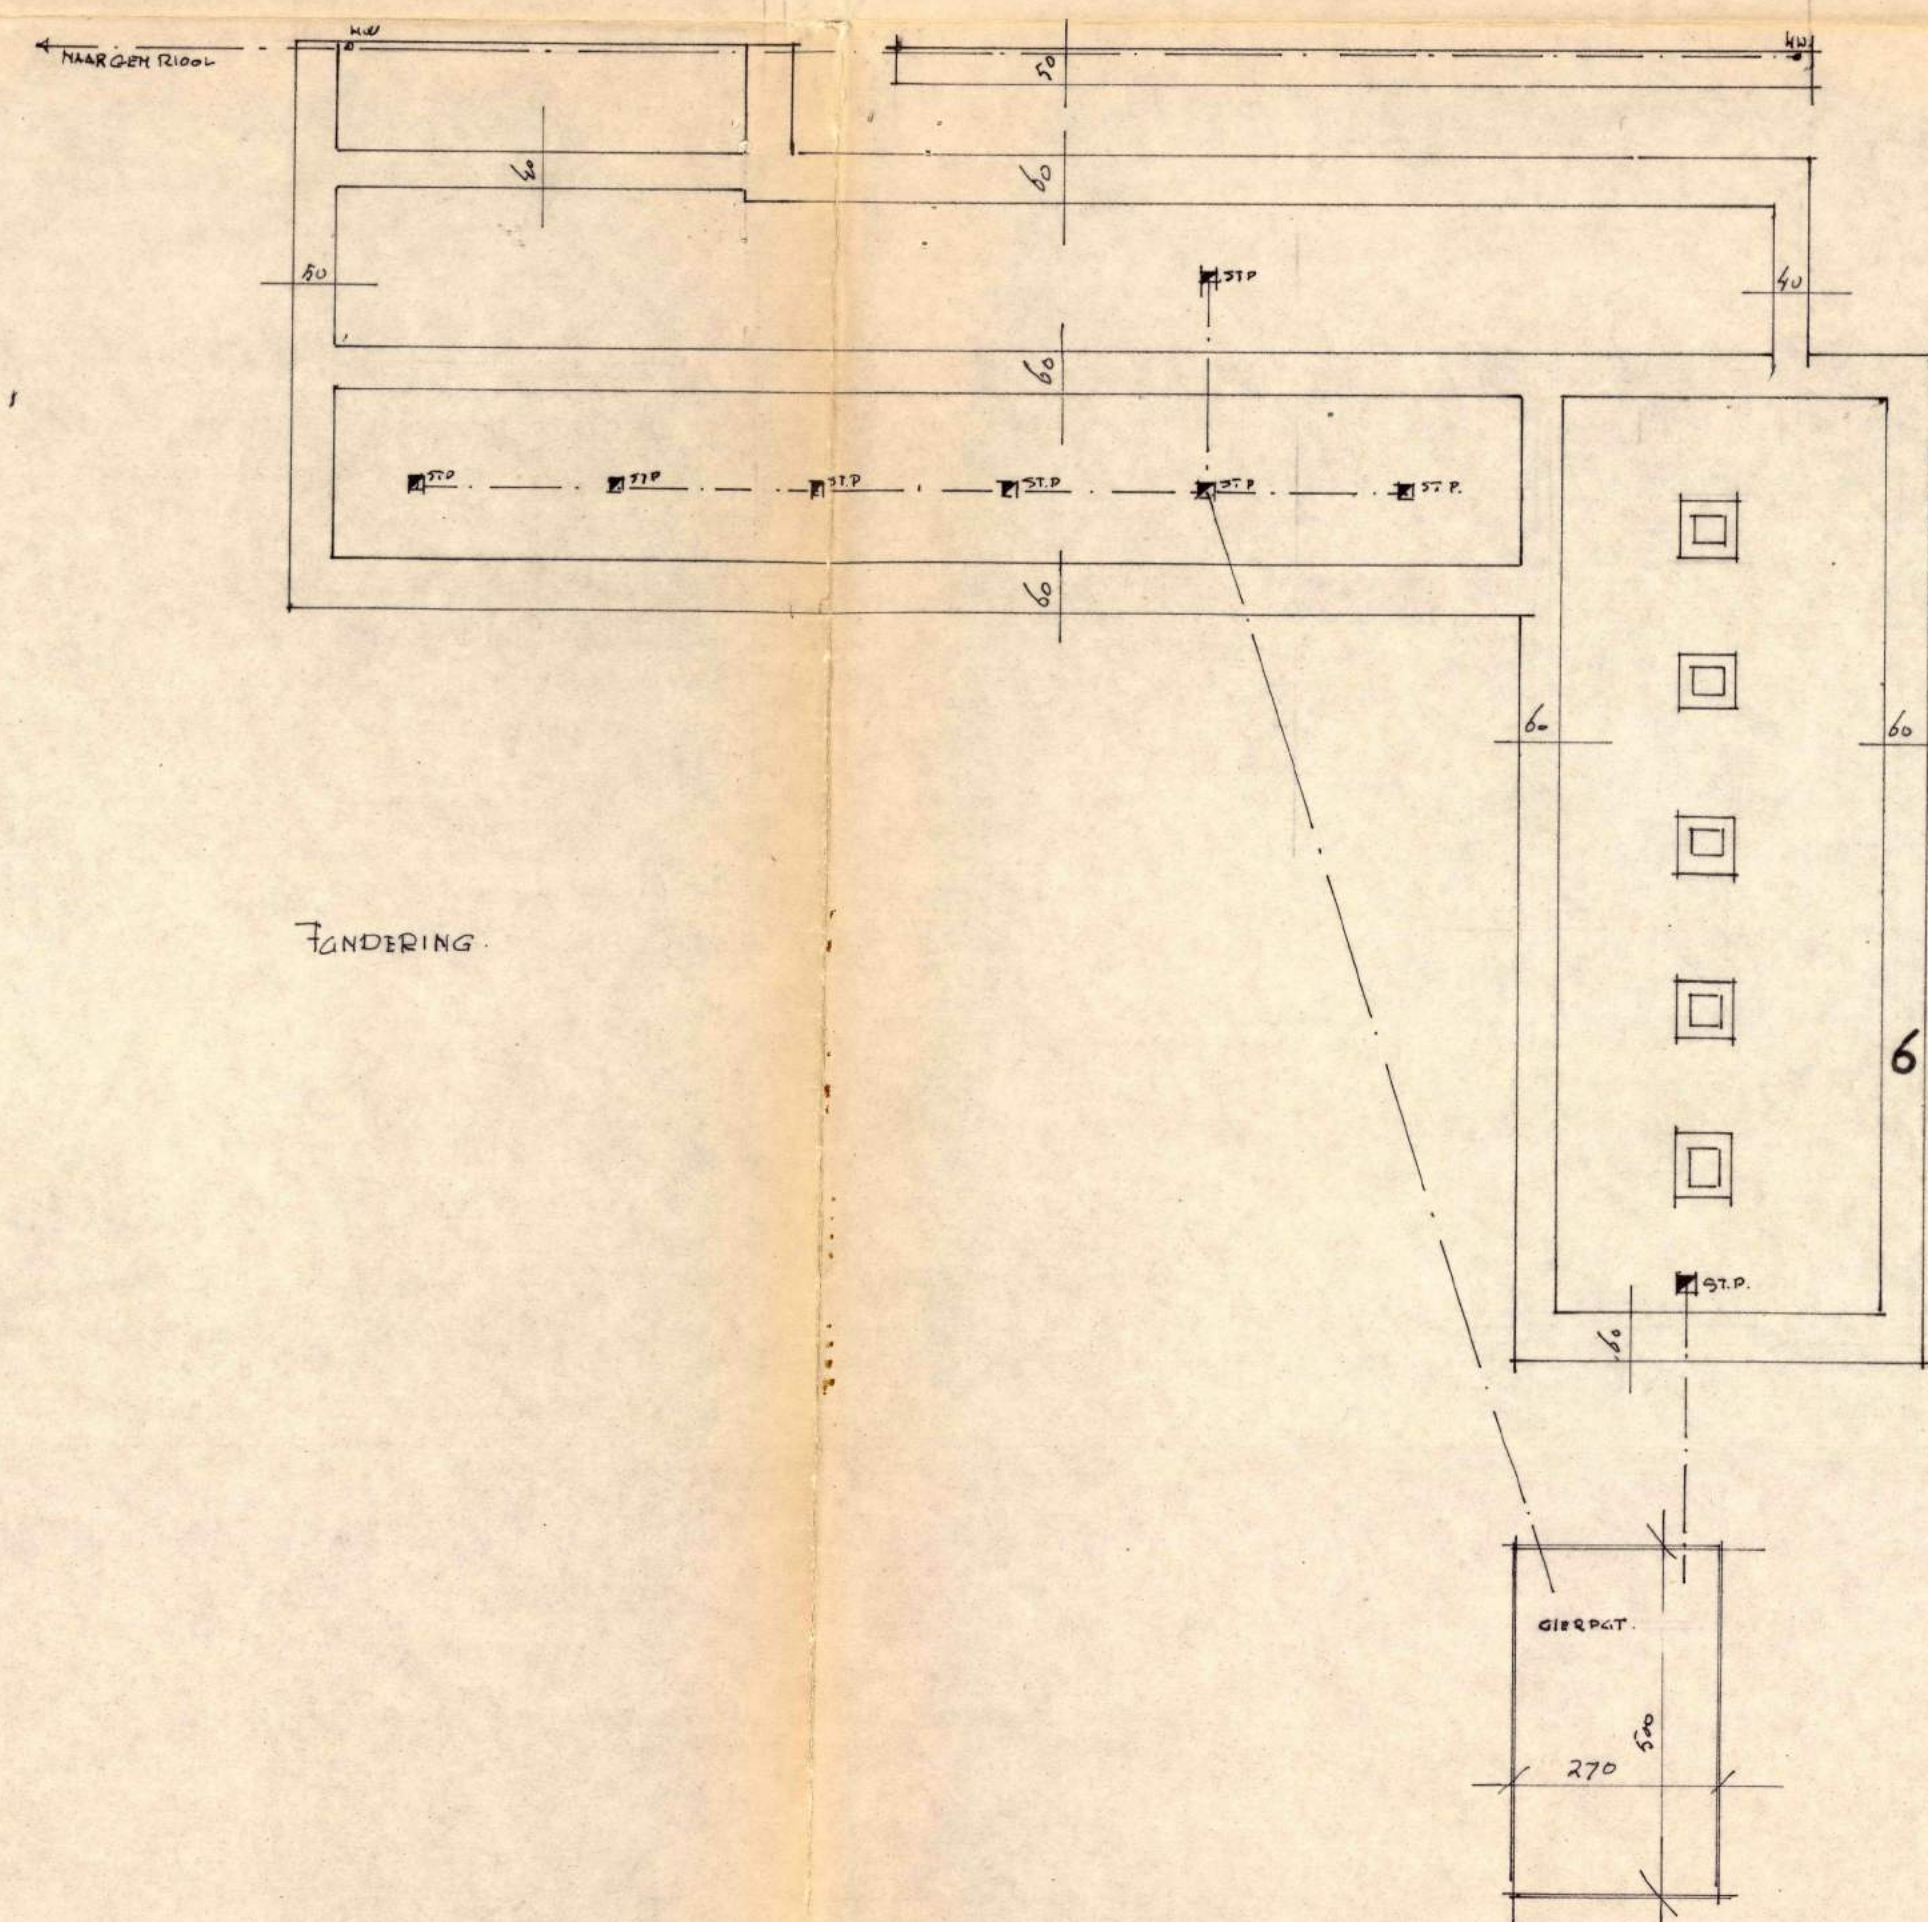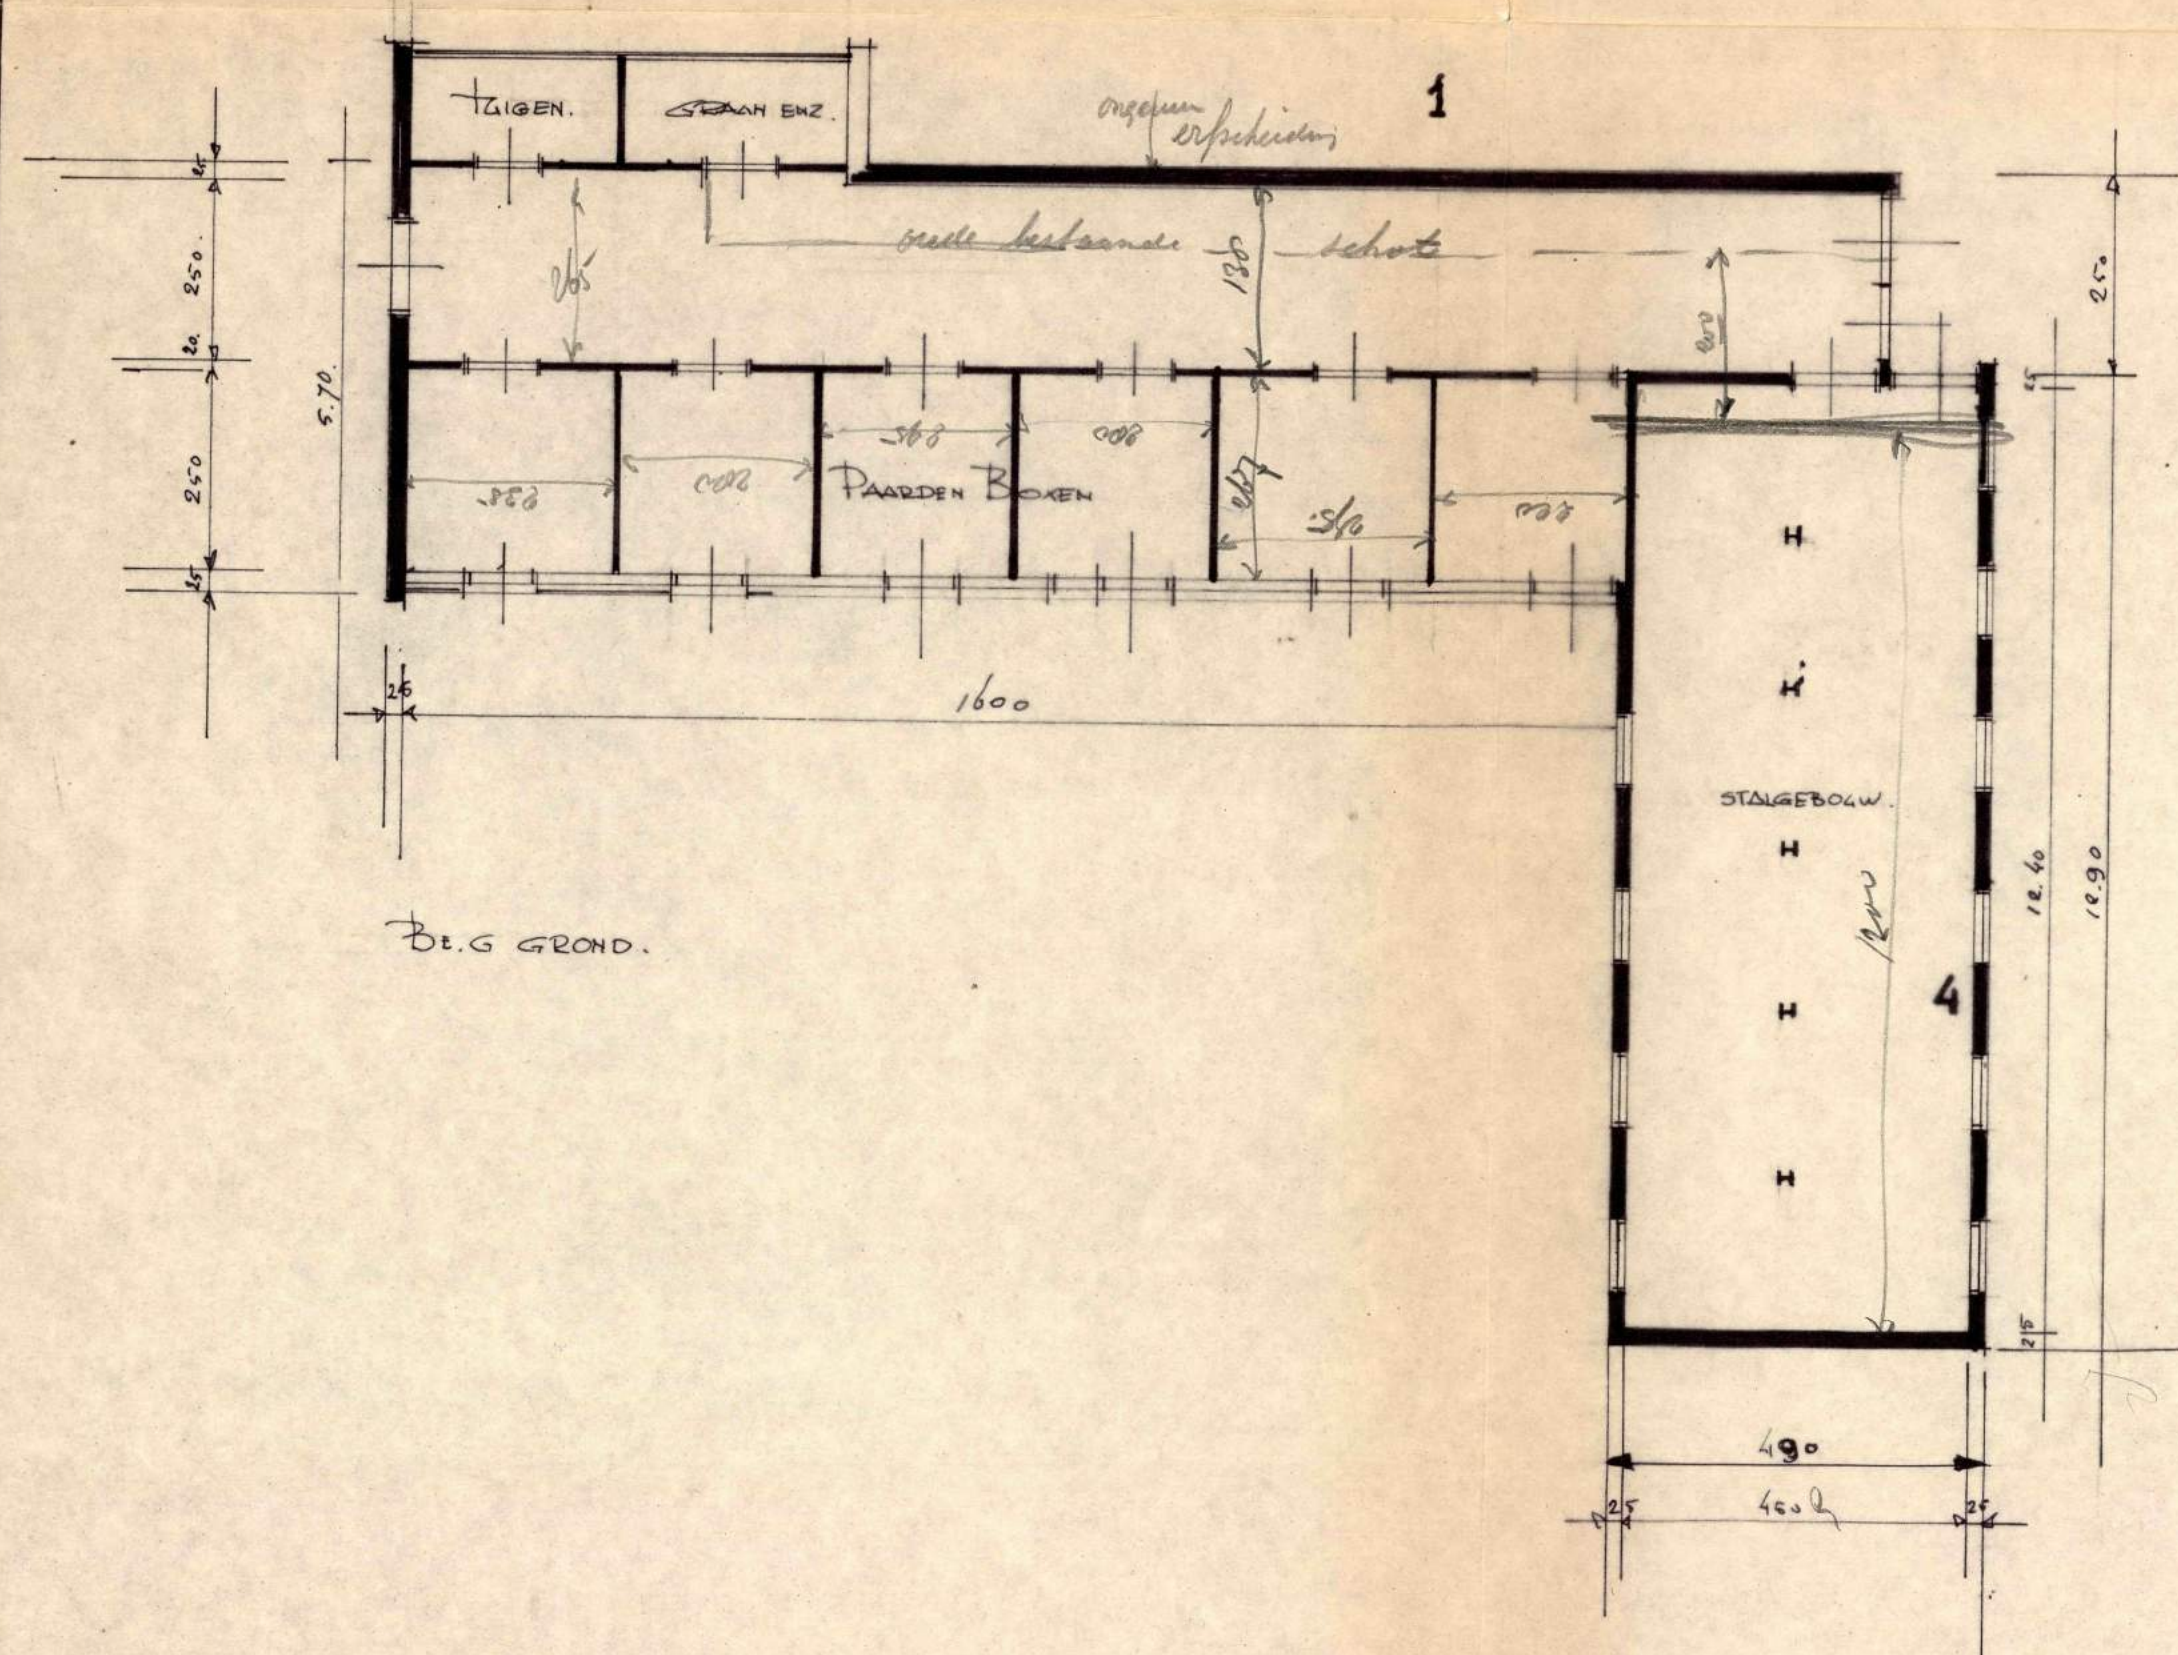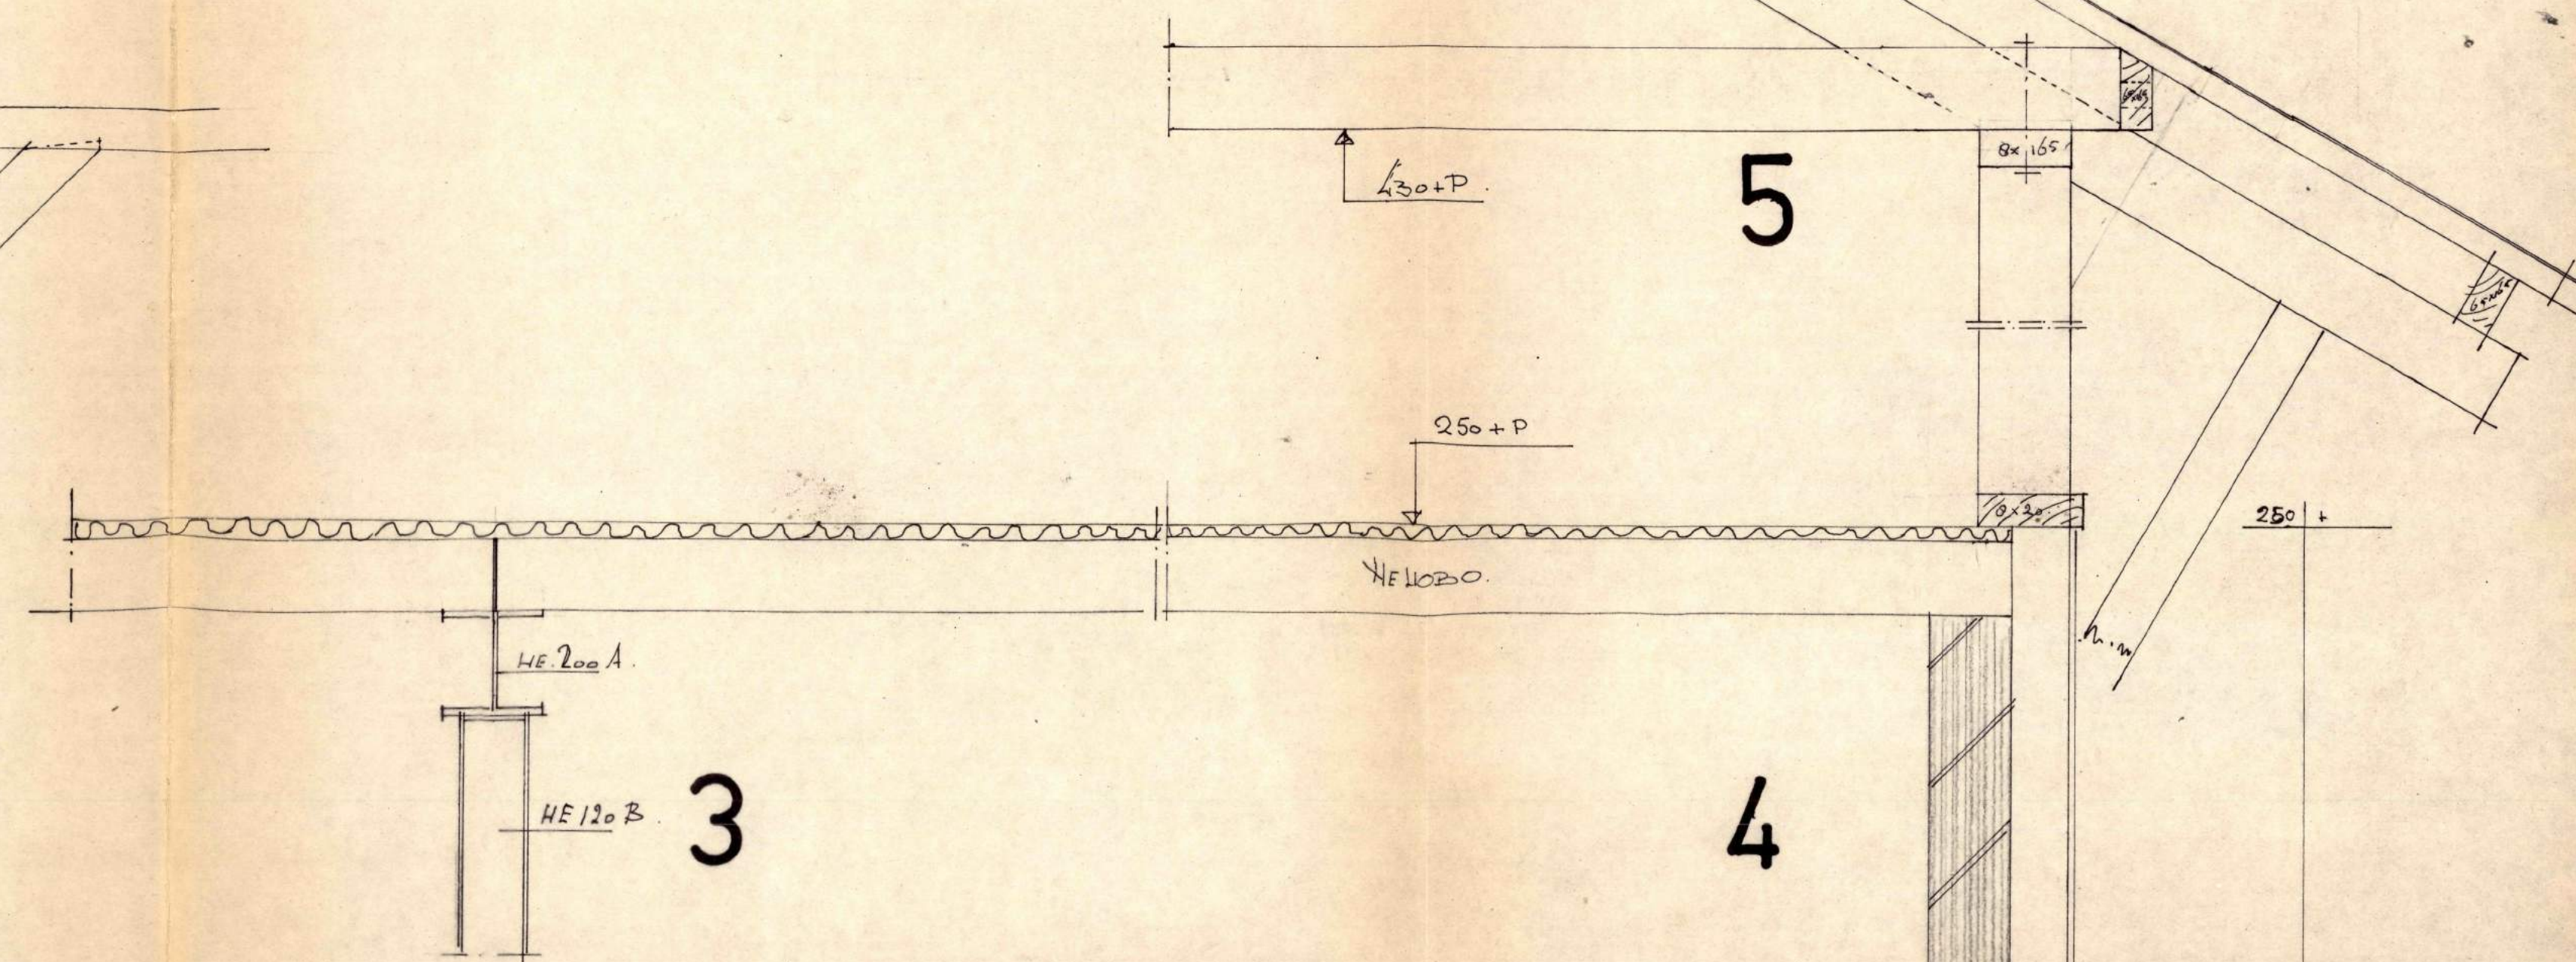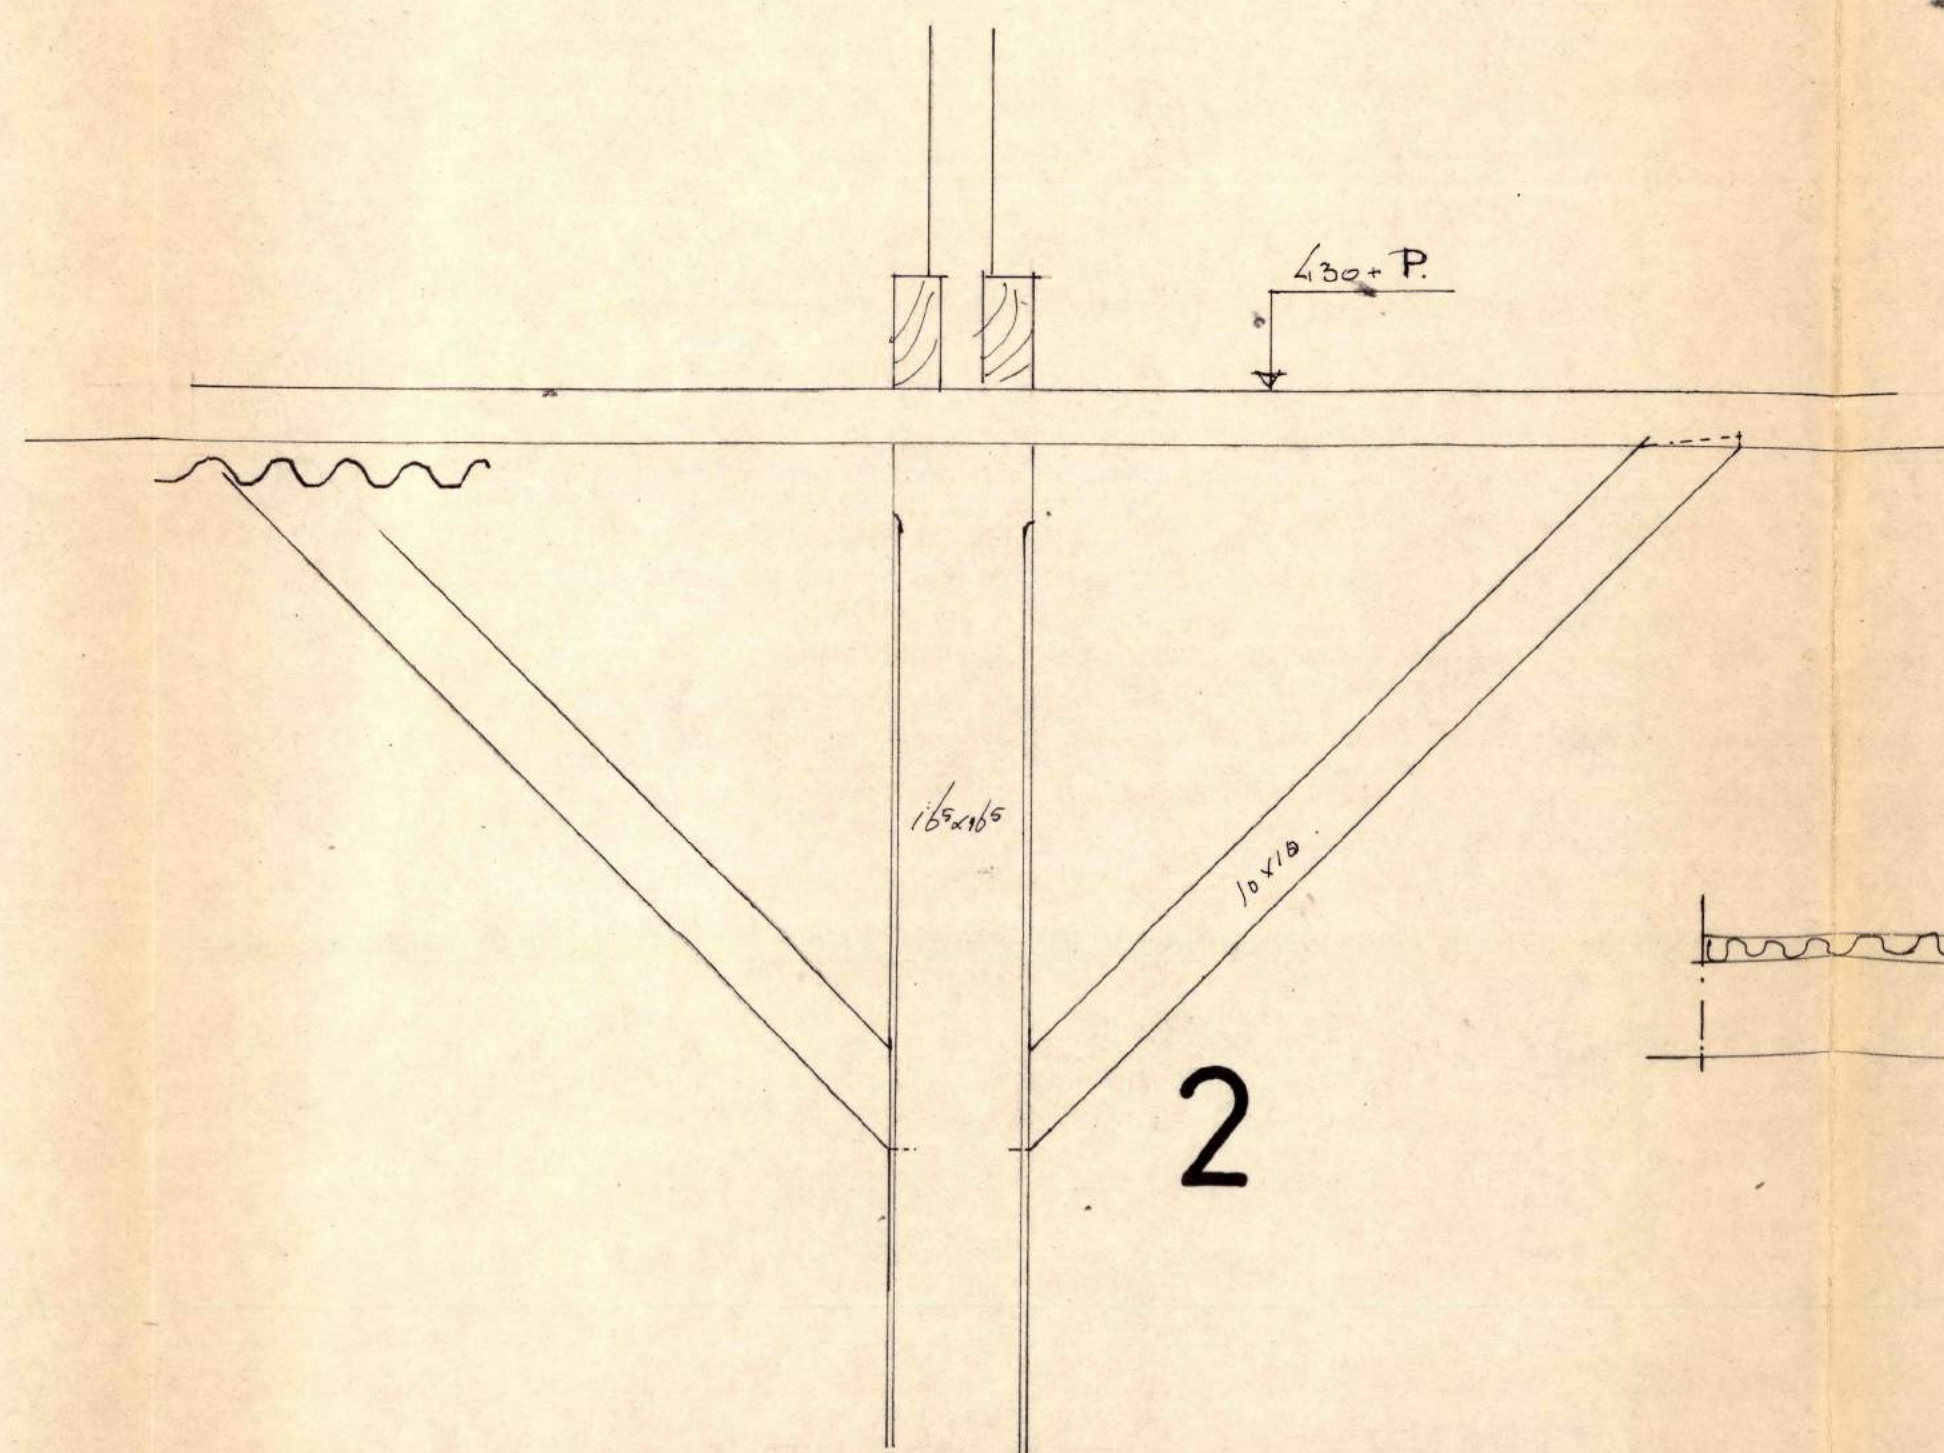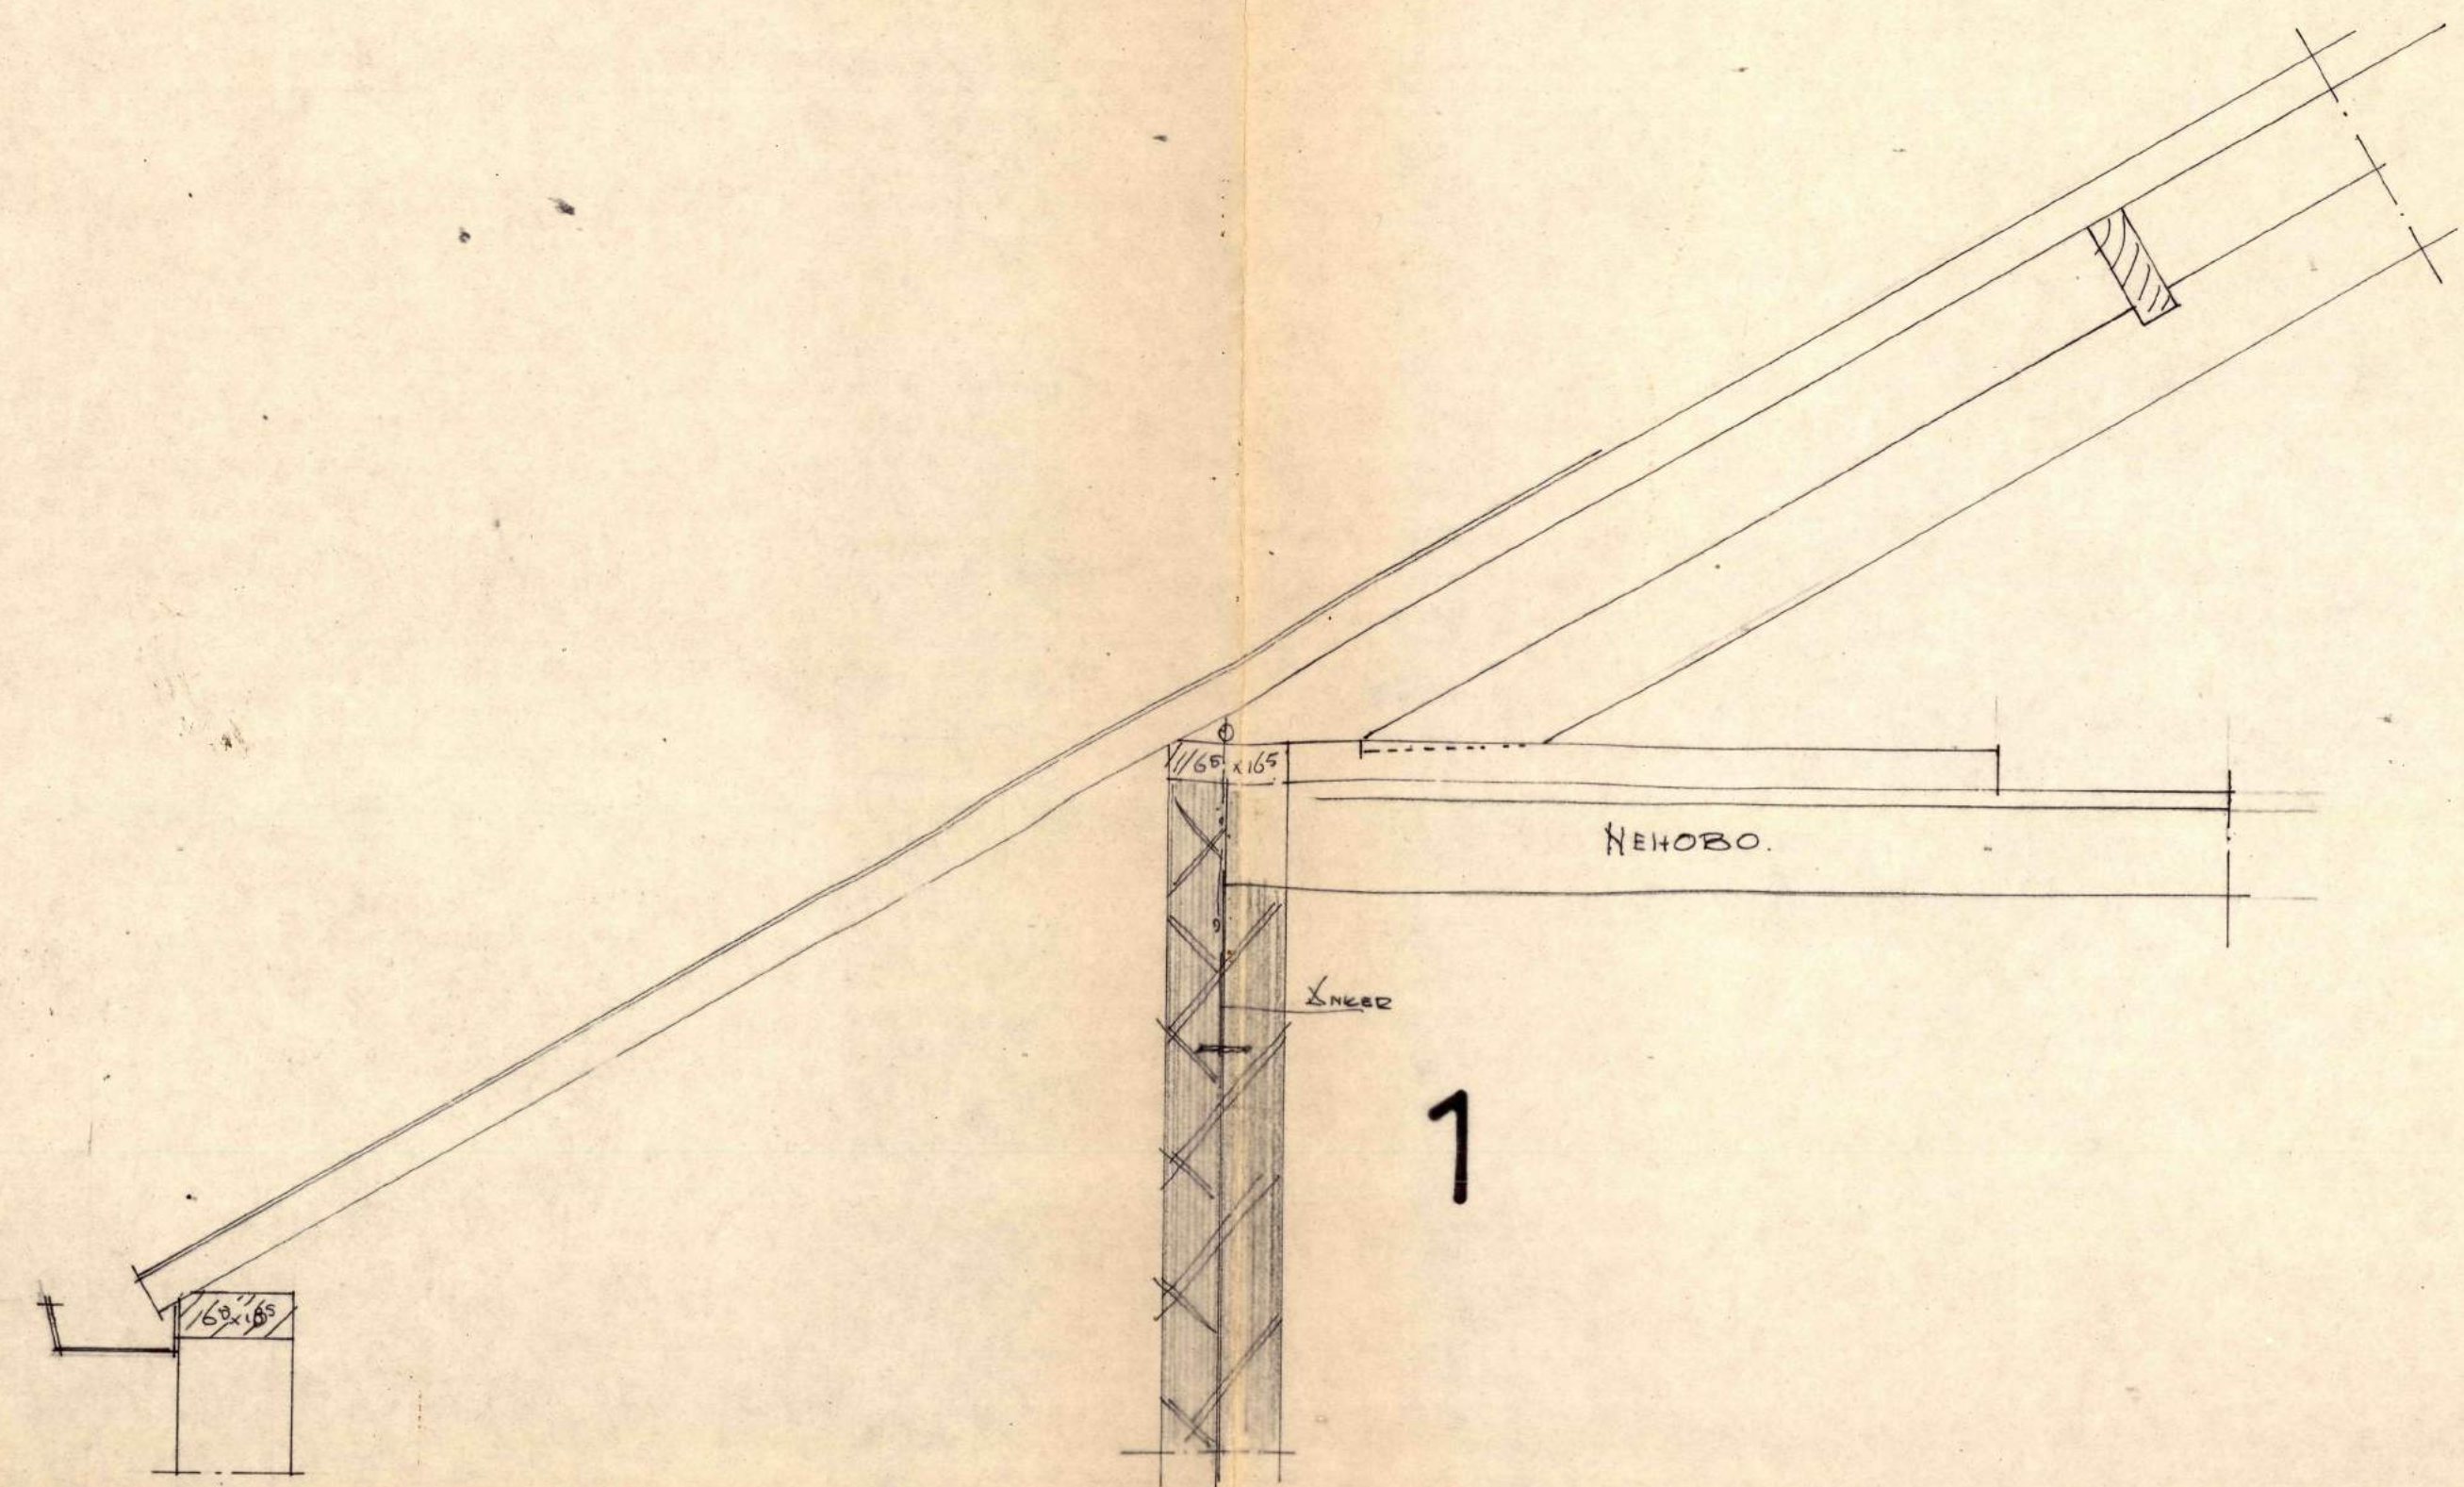

STALGEBOUW.		67-90.
VOOR DE HEER DR. HOEVRIES. HERENEG 215. GROOT.		5
FAVOSSE AANN. KOEDISK. tel 02201-232		
SCHAAL 1:100. A. 10.		
GET 405. 25 Sept 67.		

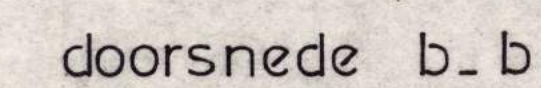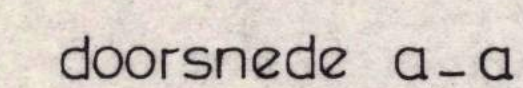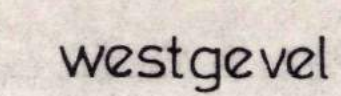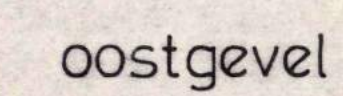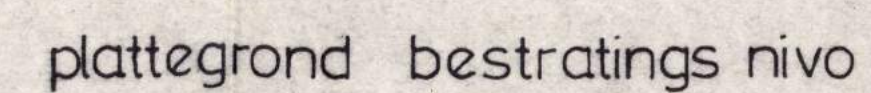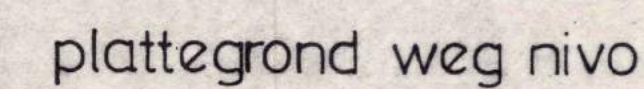


      -  metselwerk (steens ,spouwmuur)
-  vloer boxen - beton
-  plafond boxen ,balklaag en houtwol ,cementplaten
-  dak - houten gordingen en golfplaten
-  bestrating - klinkers
-  parkeren - zand en sintels
-  1830° - hoogtemaat t.o.v. kruin v.d. weg
-  A - poederblusser
-   - insektendoder type 1902
-   - insektendoder type ino flymester

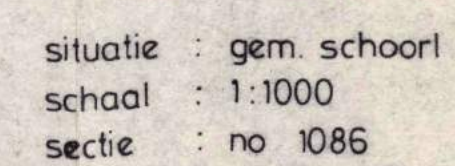

$\begin{array}{|c|c|} \hline & \\ \hline & \\ \hline \end{array}$ - sanwaag heeft betrekking op omliggende deel.

ARCHITECTENBUREAU REUS EN LEEUWENKAMP B.V. KALKOENSWEG 2 - 1815 KZ ALKMAAR - TEL. 072 - 1516 44*				
Project architect:		Project leider:		
Project: manege te school a/d achterweg nr. 213				
Tekening:		aanvraag bouwvergunning voor het instandhouden van 4 paardenboxen		
Editie: A		Afm. 900 x 1150		
Datum: 25.10.83		Schaal 1: 100		
Getekend: MB		Proj. no. 82-744		
Gekontroleerd:		Tel. no.		

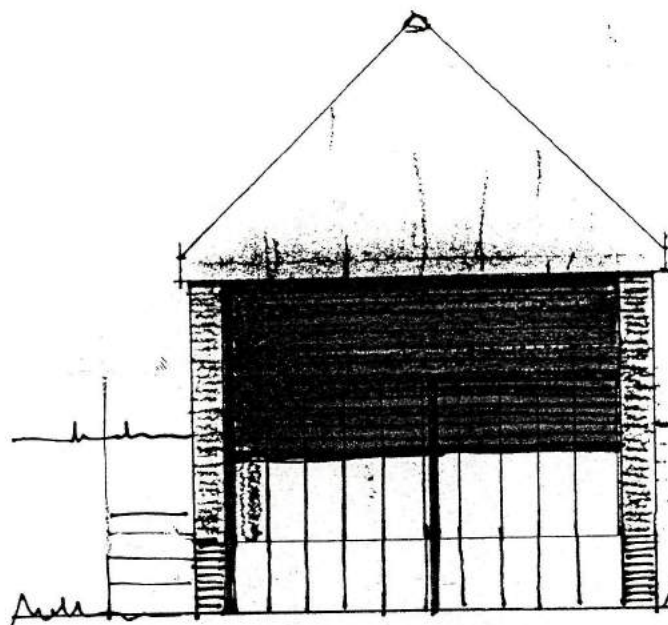

oostgevel bestaand

ROOPELSTADSE
VELDSTADSE

VERBODEN
- 8 DEC. 1983

DECHER


3766

DEBENTVOORD

- 8 DEC. 1983

hoort bij besluit van
gemeester en wethouders/~~de raad~~
gemeente Schoorl d.d. 5 JUNI 1984 nr 55


Mij bekend;
de secretaris;

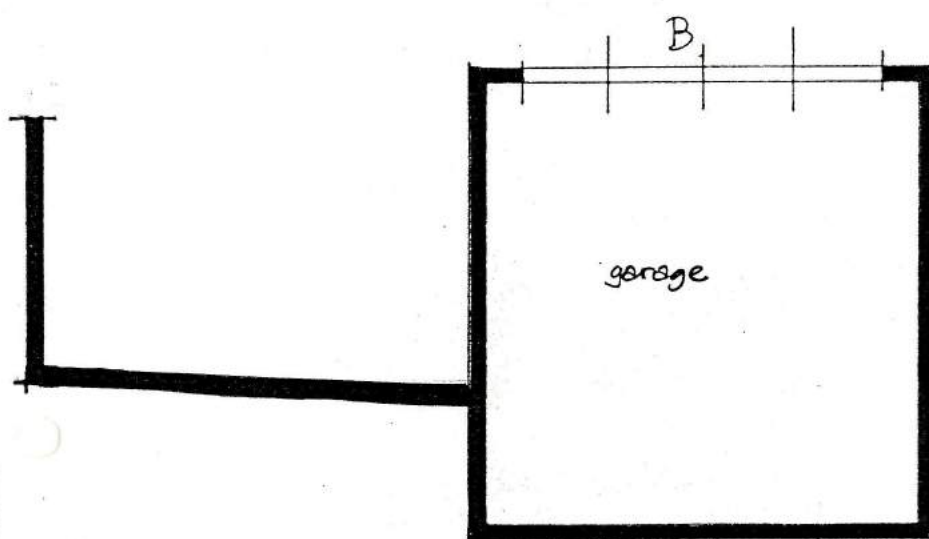


BEG GROND - bestaand

project : manege te Schoorl aan de
achterzijde van het perceel Heereweg 213


tekening: Bestaande toestand bij aanvraag bouwvergunning
voor het instandhouden van 4 paardenboxen

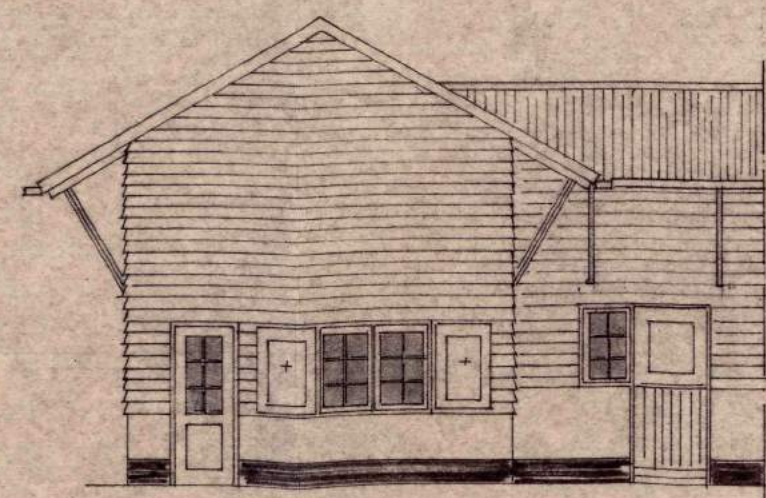


NOORDGEVEL

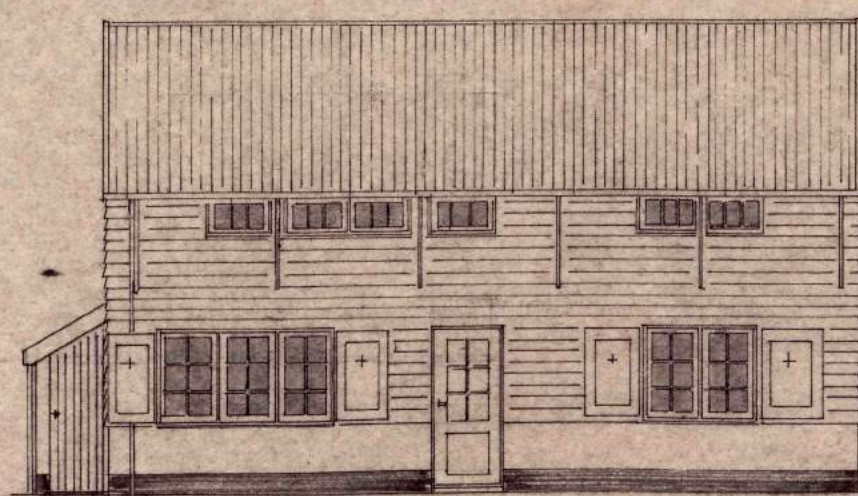


OOSTGEVEL

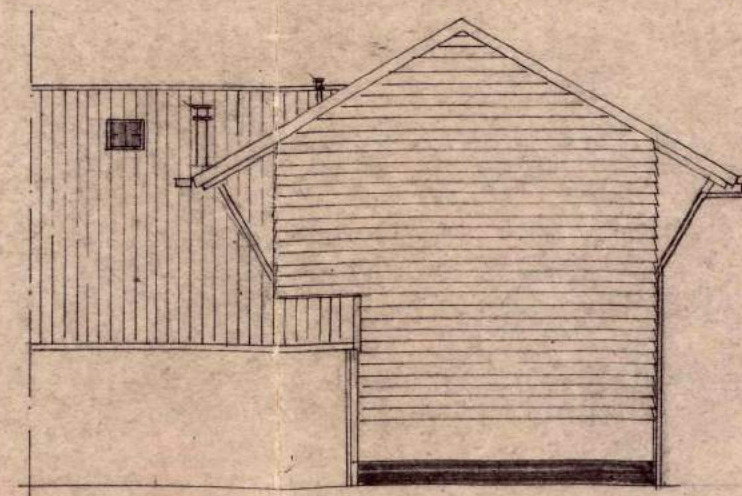


ZUIDGEVEL

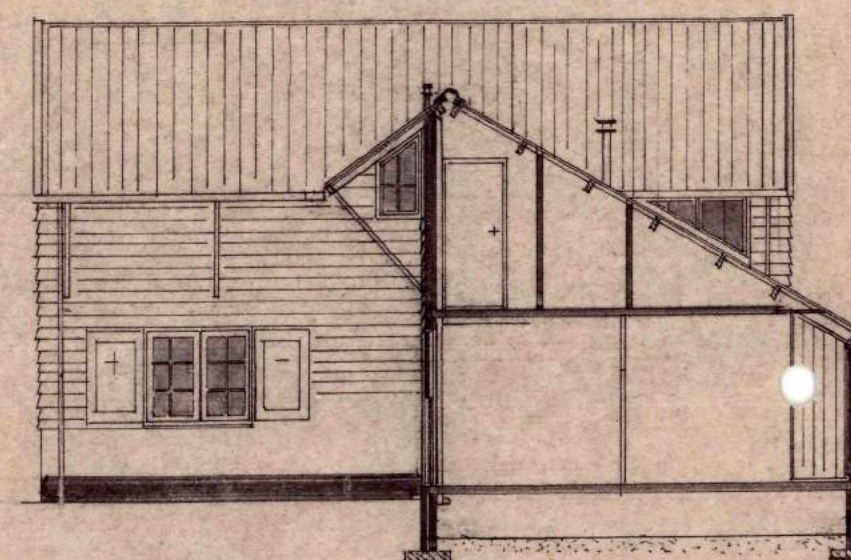


WESTGEVEL + DOORSNEDE B-B

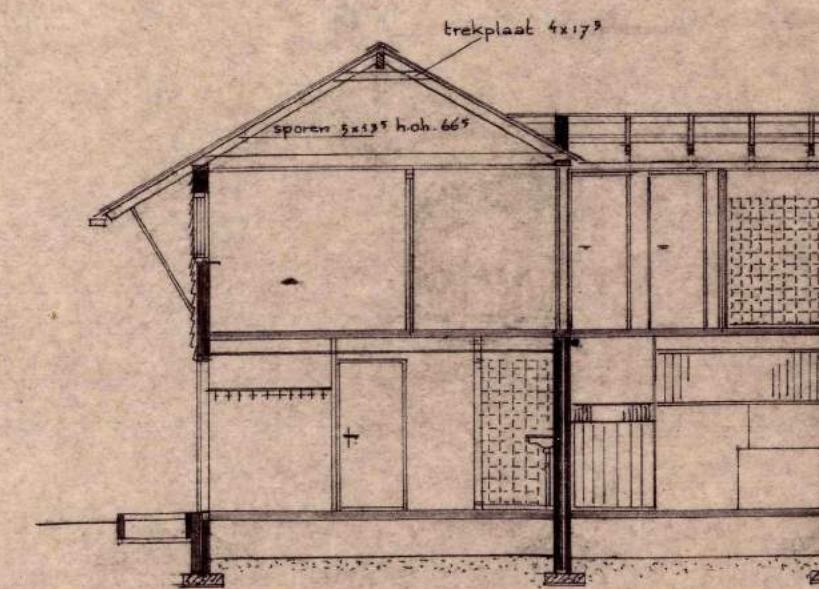


DOORSNEDE A-A

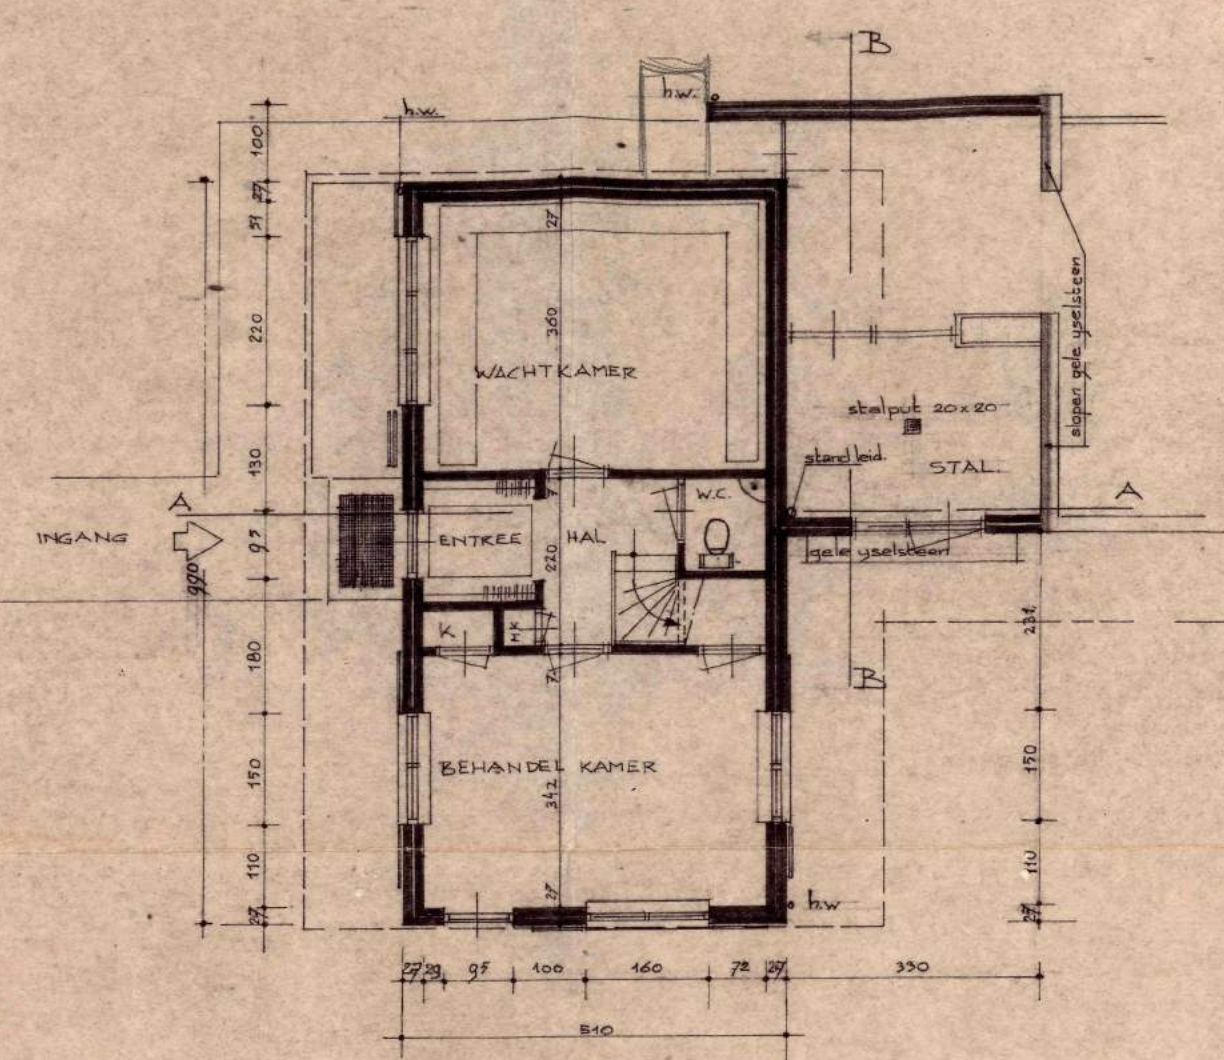


BEGANE GROND

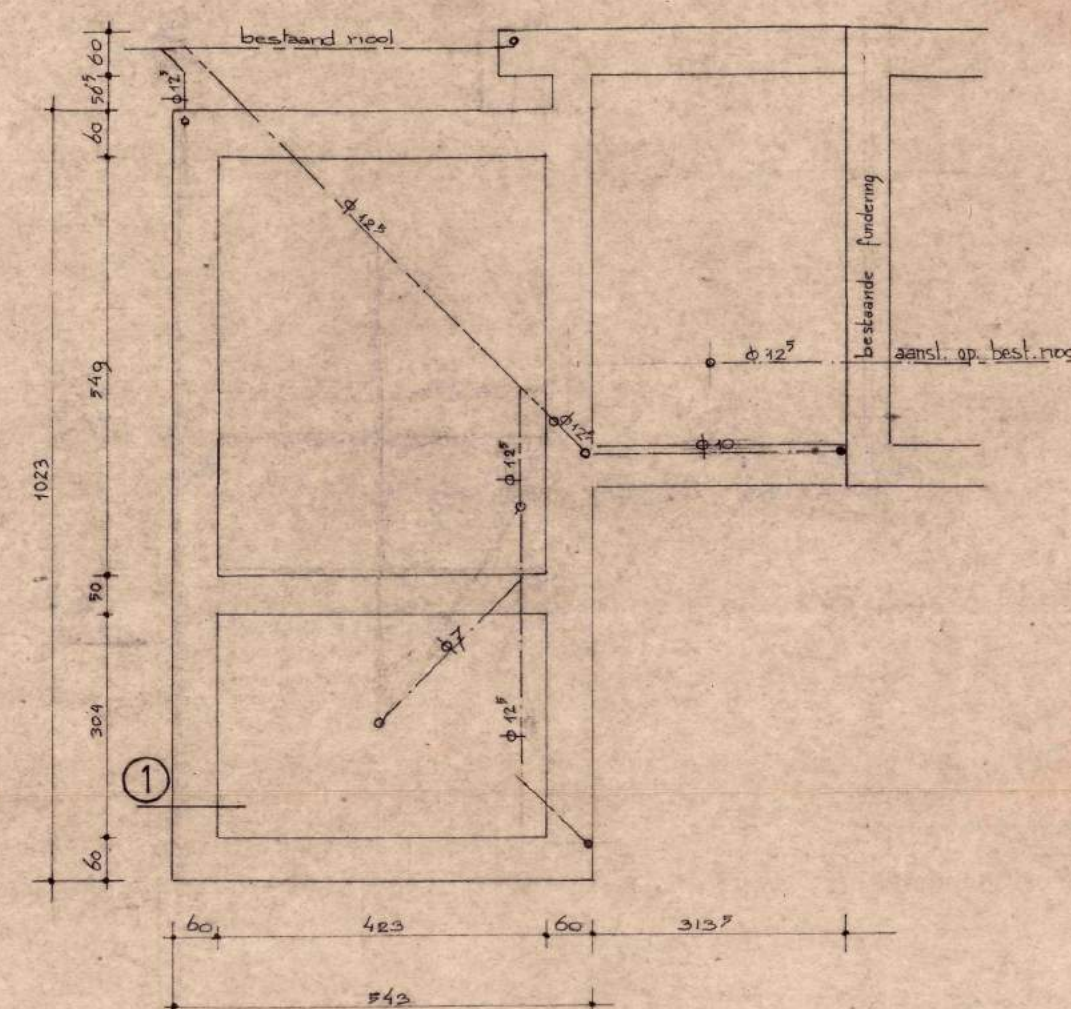


FUNDERING + RIOLERING

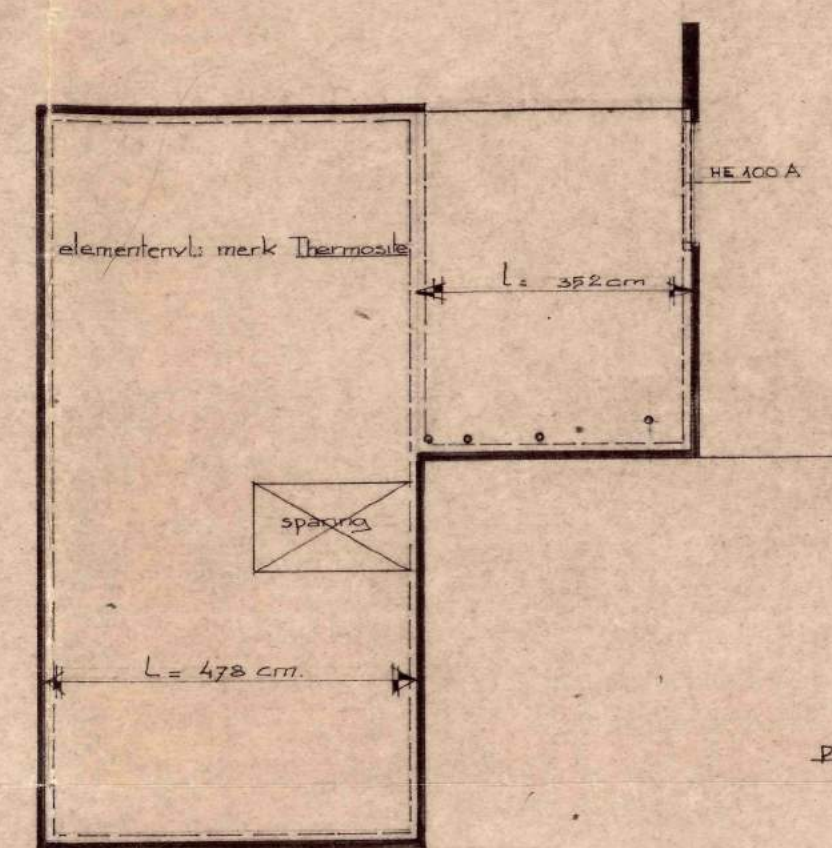


ELEMENTENVLOER VERDIEPING

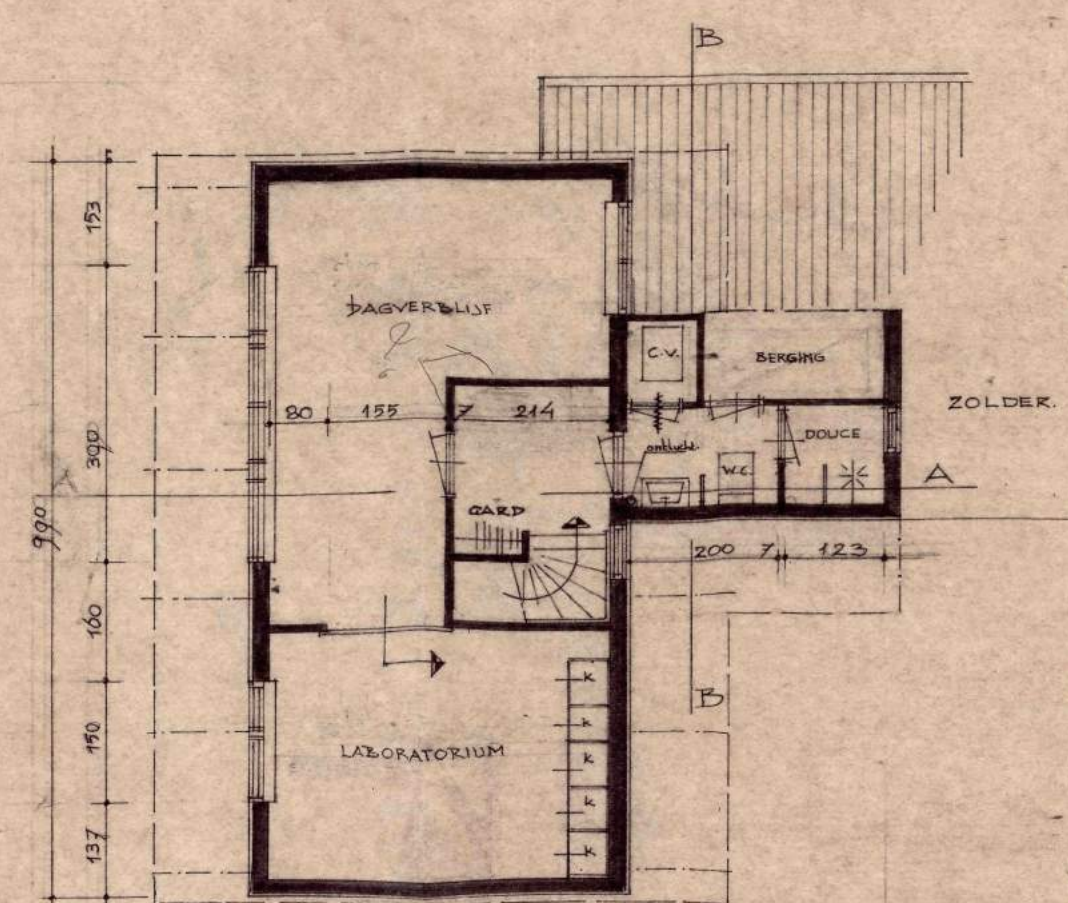

VERDIEPING

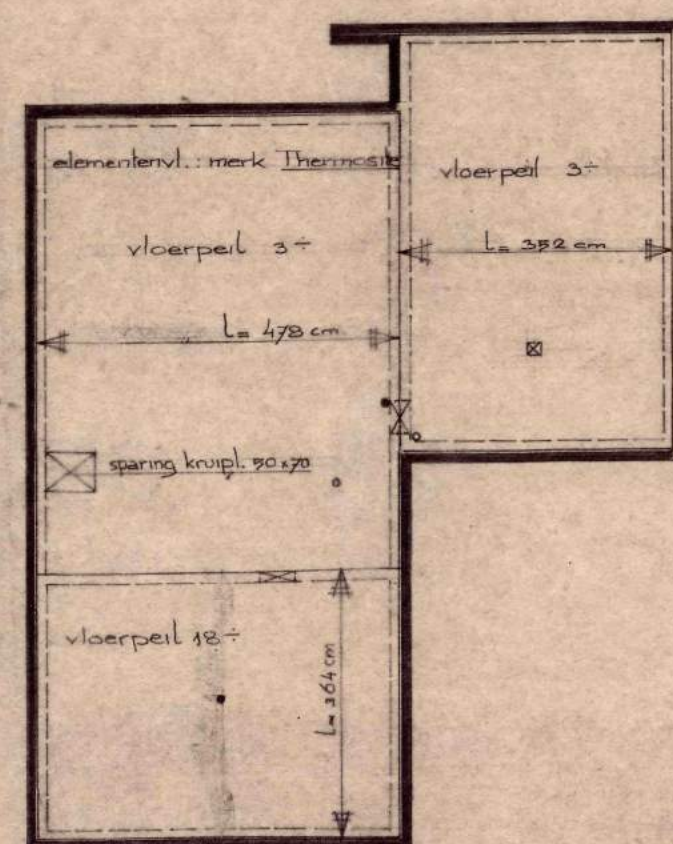


ELEMENTENVLOER BEGANE GROND

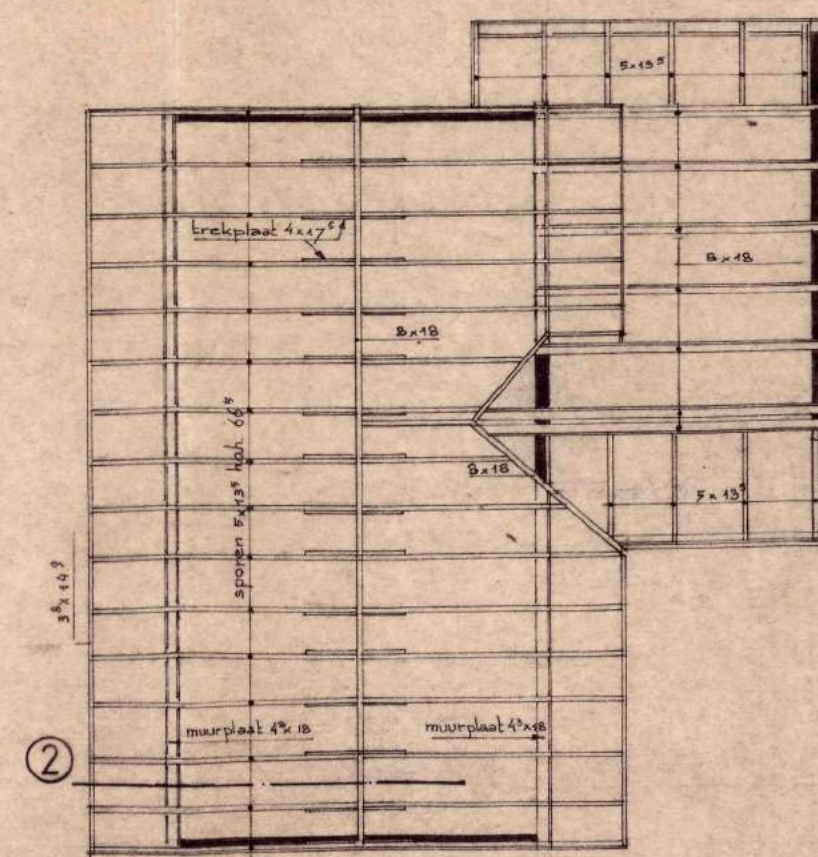

KAPPLAN

- REKVOOT:
- metselwerk : mikkling witgesausde handvermsteen
 - gepotdekselde : als bestaand behandelen
 - kozijnen : als bestaand behandelen
 - draaiende delen in koz. : als bestaand behandelen
 - dakbedekking : asbestcement golfplaat
 - fundering : beton
 - begane grondvl. : elementenbier
 - verdieping vloer : elementenbier
 - binnenwanden : geestetenbinnenwand d. 7 cm
 - plafonds : gyproc 1 cm dik
 - dakisolatie : 2 cm heraklith + knuffpapier
 - roering : p.v.c.
 - draagende binnenw. : kalkzandsteen

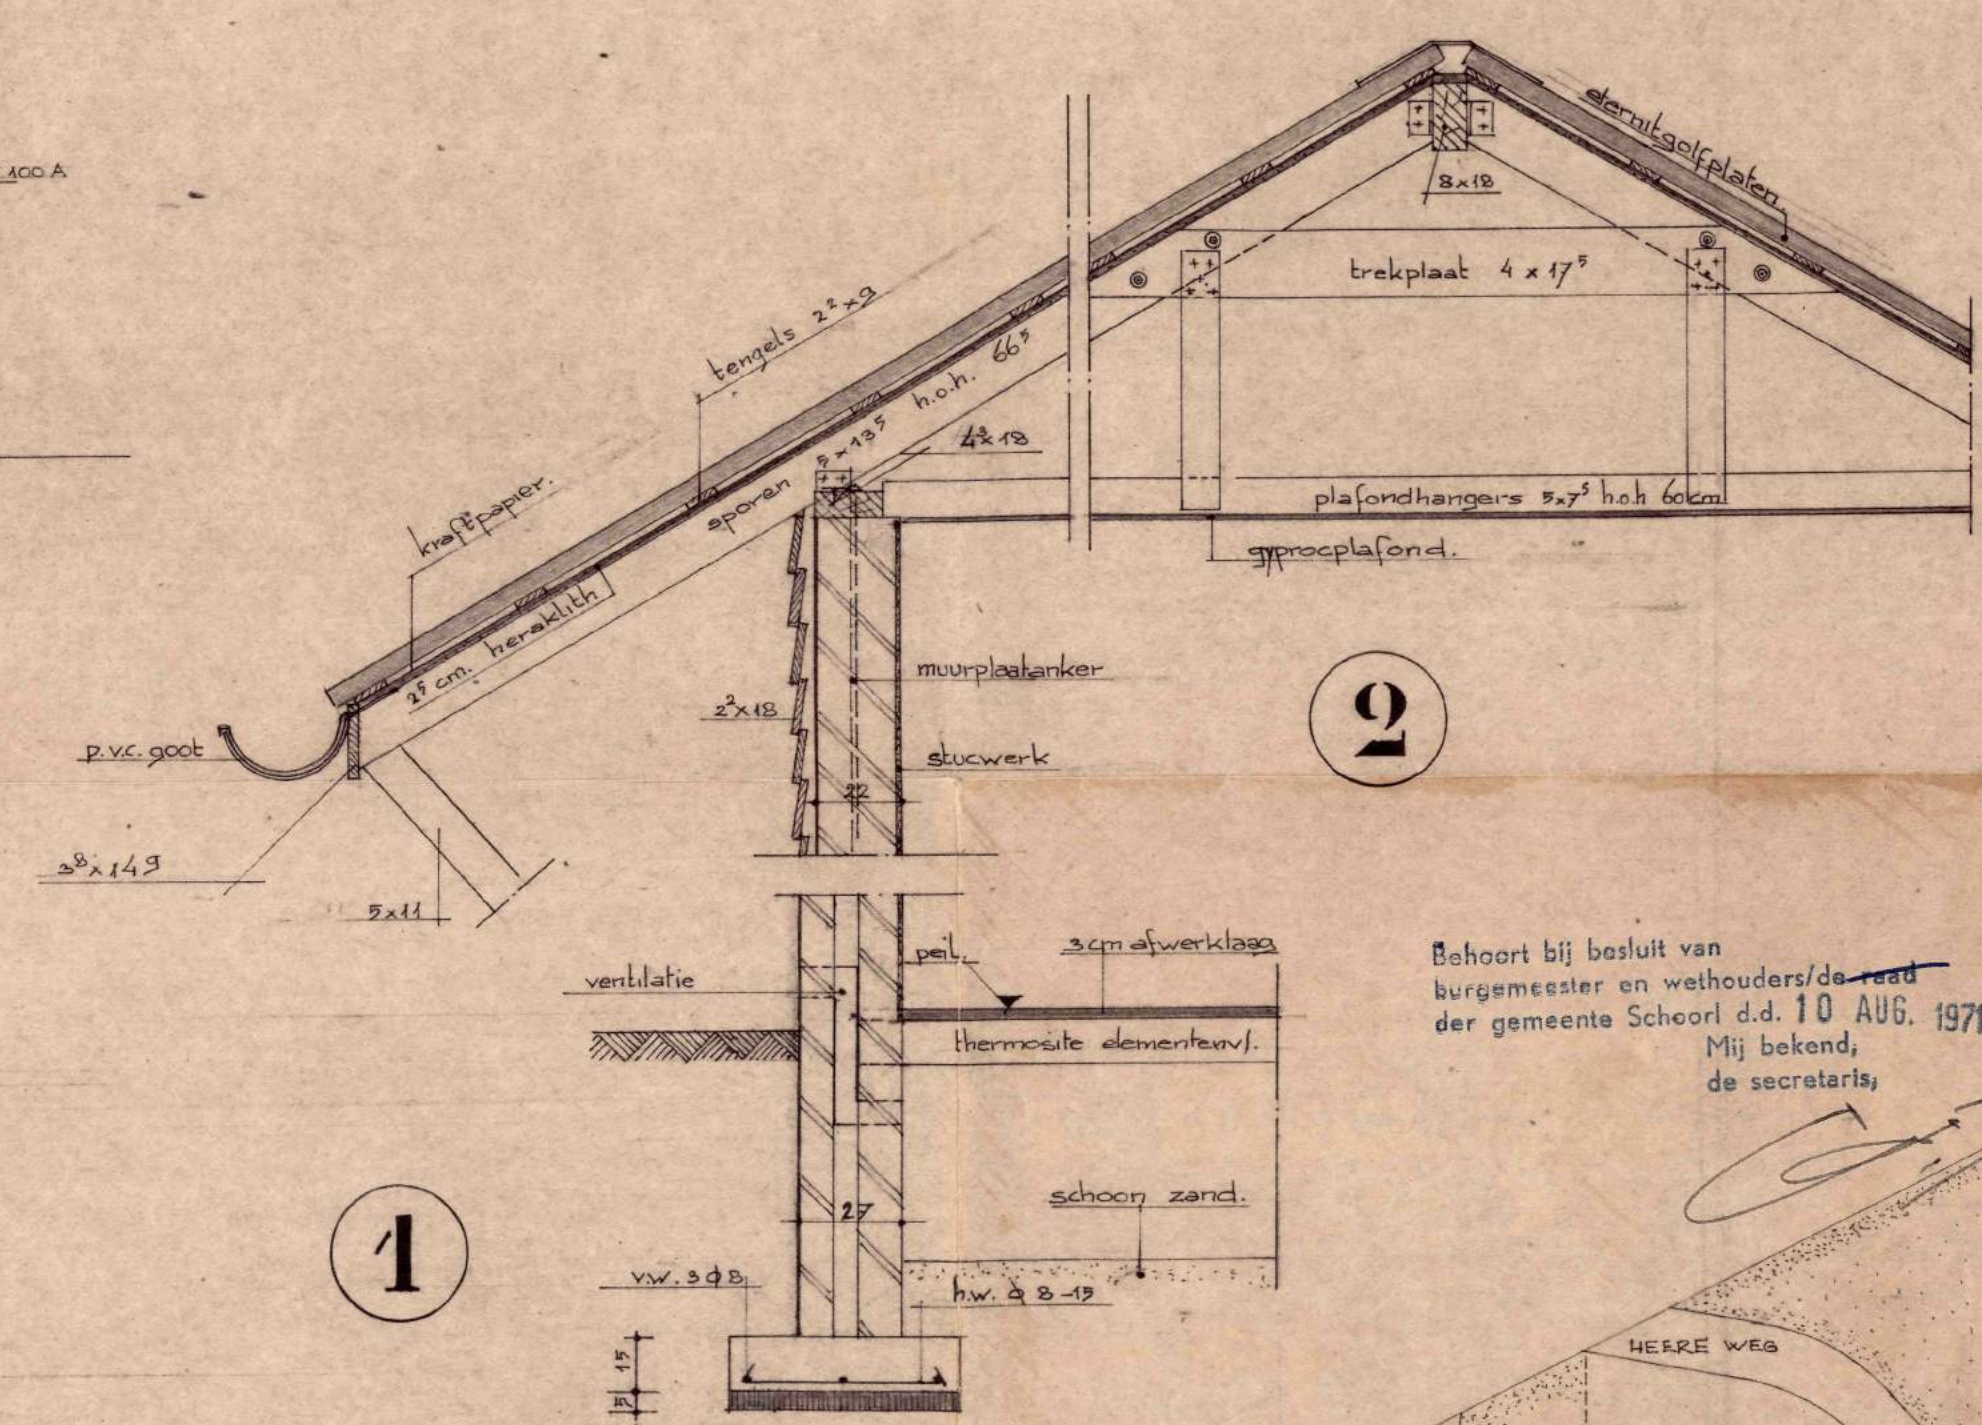

2

1

S

ITUATIE : GEM. SCHOORL
CHAAL : 1:1000
ECTIE : NO: 1086

Behoort bij besluit van
burgemeester en wethouders/de raad
der gemeente Schoorl d.d. 10 AUG. 1971 nr. 61
Mij bekend,
de secretaris,

OPDRACHTGEVER: Dr. H. DE VRIES HEEREWEG 215 SCHOORL.

BOUWPLAN	DATUM	SCHAAL	WERK	BLAD
PRAKTIJK GEBOUWTJE	6.4.1971	1:1000	5852	
ONDERWERP	GET.	REG.		
BESTEK TEKENING	RdO	1468		

B 8


D.J. WAAGMEESTER
P. DE VLETER h.b.o. ARCHITECTEN B.N.A. N.V.
STATIONSSTRAAT 83
ZAANDAM
TEL: 02980-70651

Schoorl 1952

Behoort bij besluit van
Gedeputeerde Staten van Noord-Holland,
d.d. - 3 AUG. 1971 nr. 286
Mij bekend,
de Griffier,

Behoort bij besluit van
burgemeester, en wethouders/de raad
der gemeente Schoorl d.d. 29 JUNI 1971 nr.
Mij bekend,
de secretaris,

NIEUW ONTWERP-CATRYP

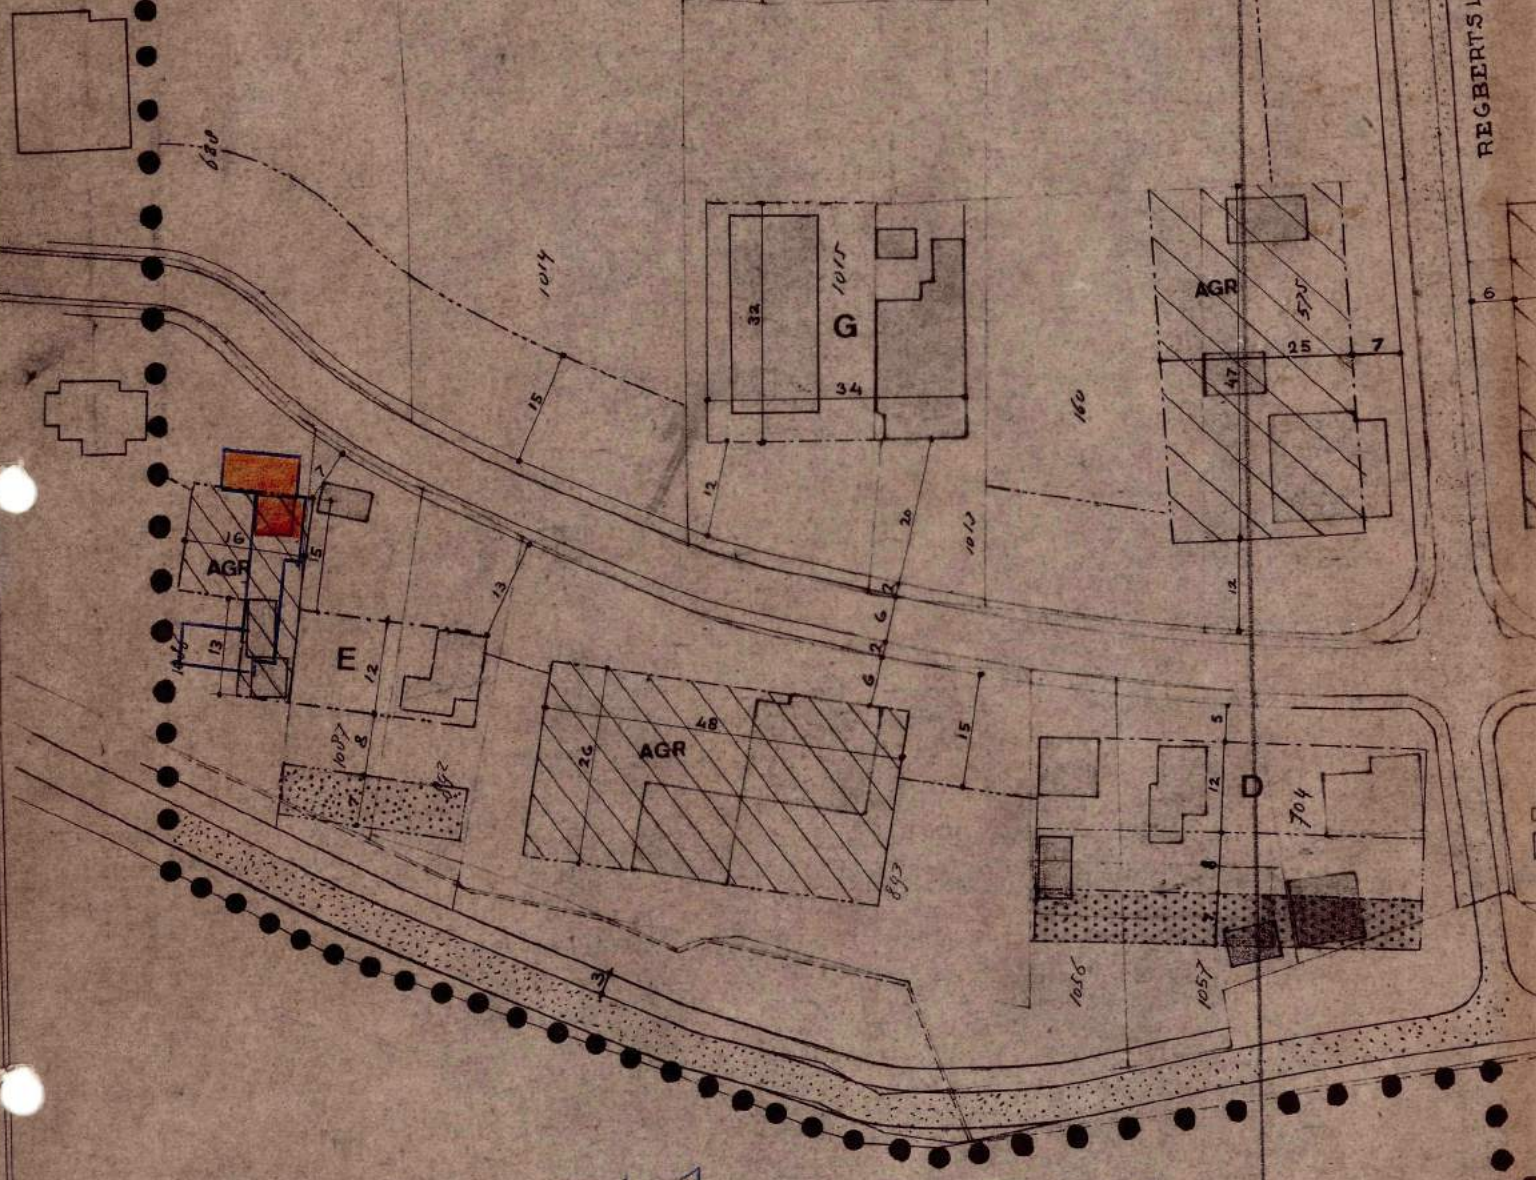

Behoort bij besluit van
 burgemeester en wethouders/de raad
 der gemeente Schoorl d.d. 29 JUNI 1971 nr.
 Mij bekend,
 de secretaris,

Behoort bij besluit van
 Gedeputeerde Staten van Noord-Holland,
 d.d. 3 Juli 1971 nr. 289
 Mij bekend,
 de Griffier,

[Handwritten signature]

[Handwritten signature]

KRIMO