

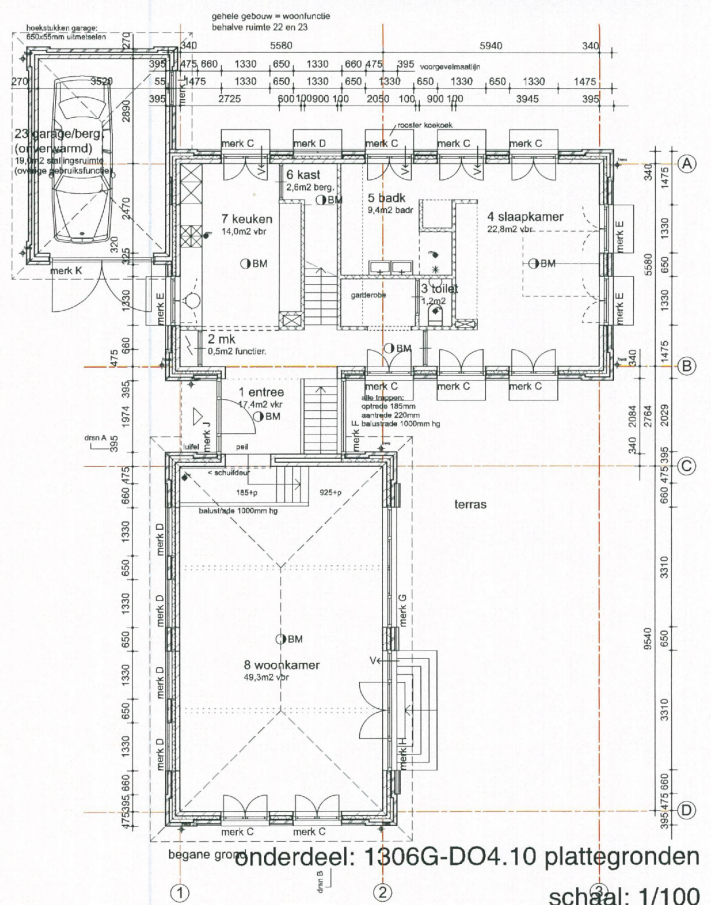


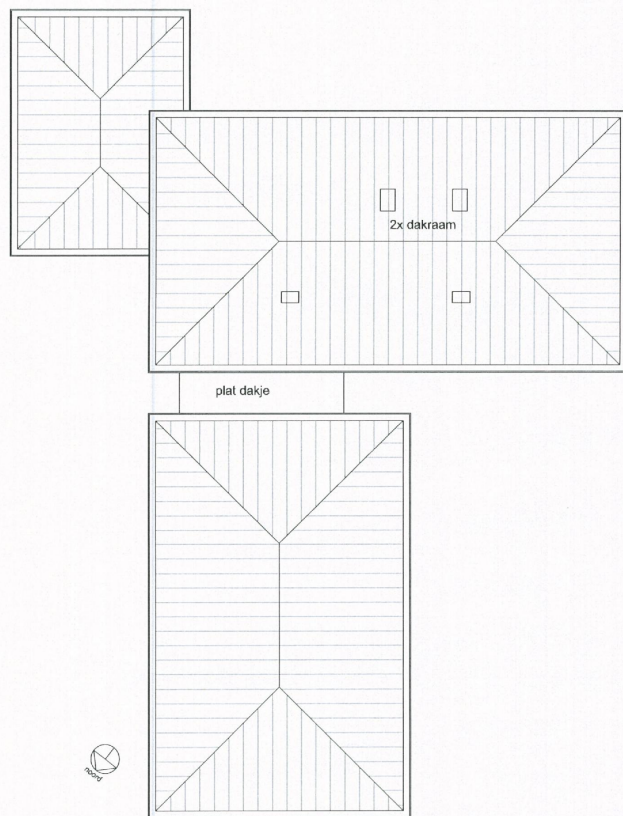

datum: 06.12.17

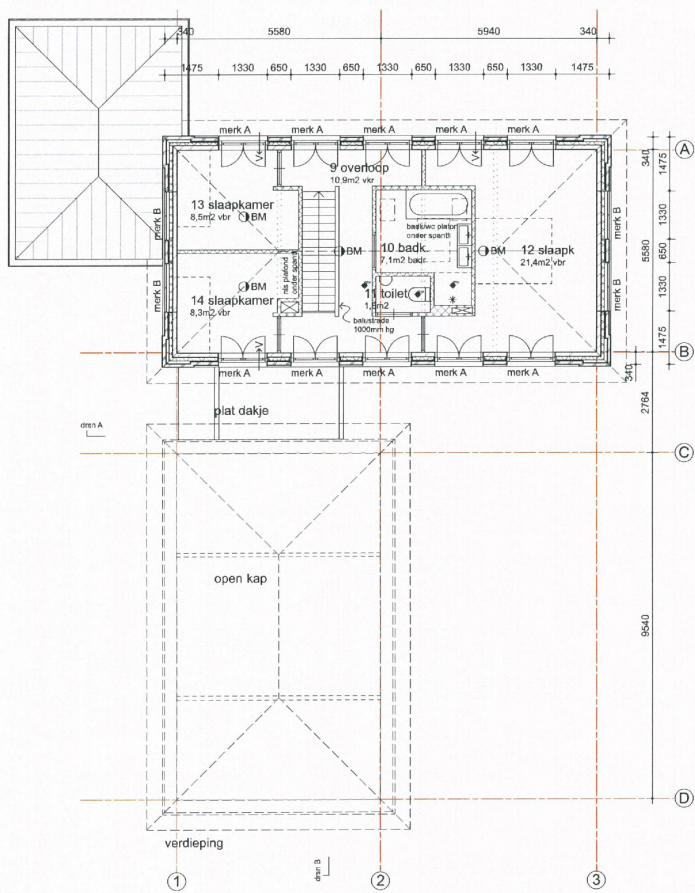


kapaanzicht onderdeel: 1306G-DO4.11 plattegronden

schaal: 1/100

datum: 06.12.17



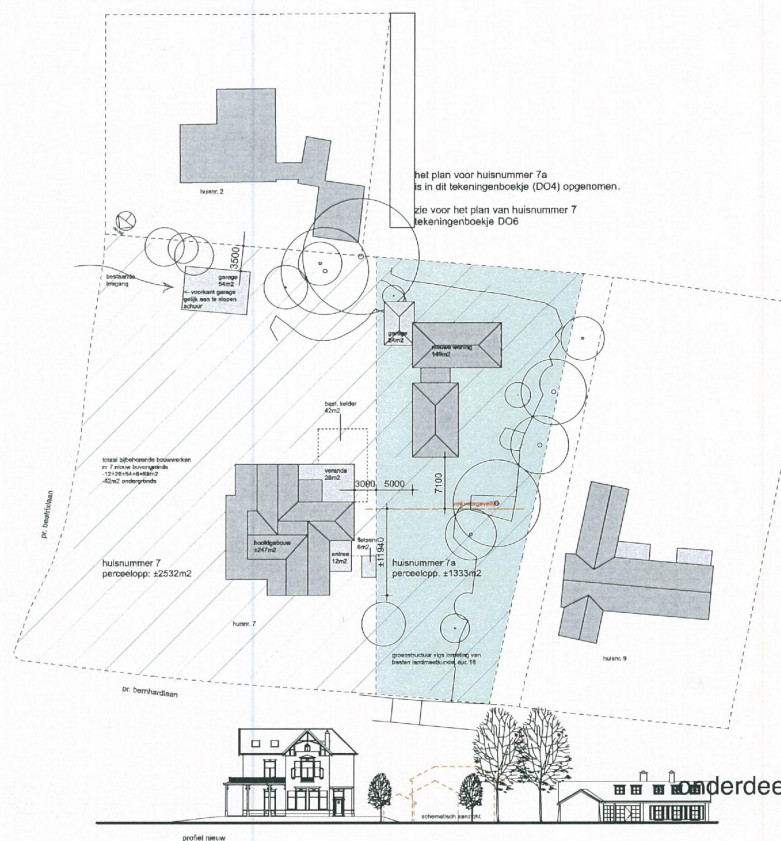

Onderdeel: 1306G-DO4.2 situatie nieuw

schaal: 1/500

datum: 06.12.17

