




Voorgevel



Rechter zijgevel




Achtergevel

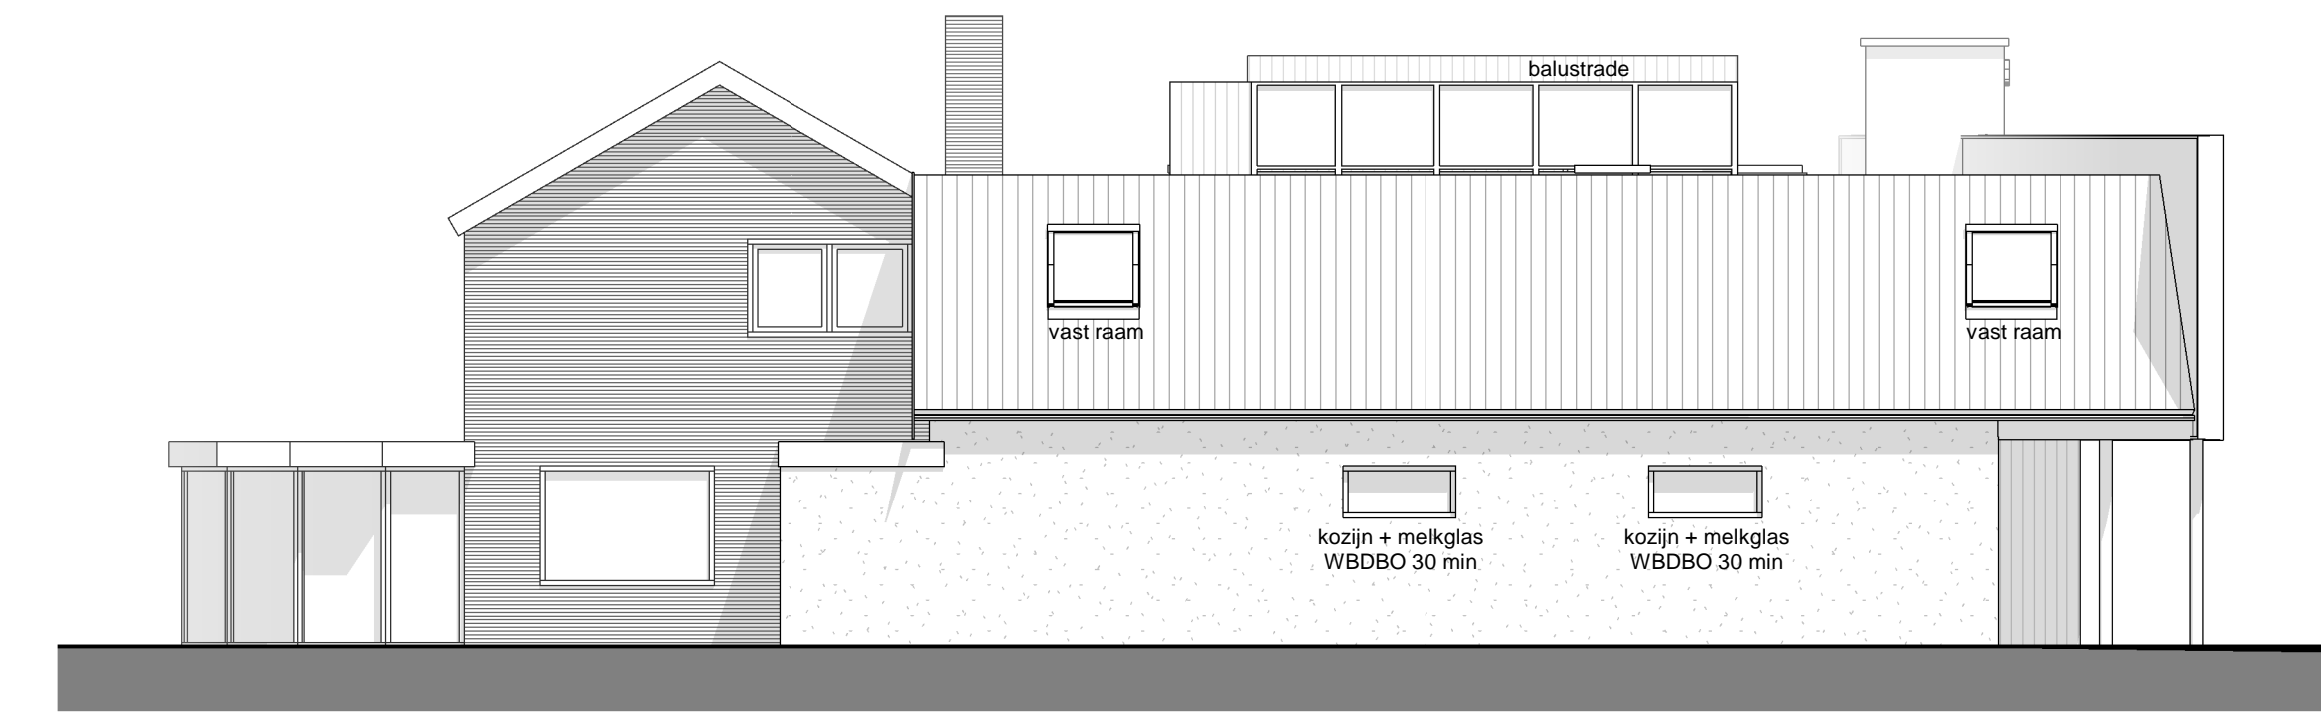

Linker zijgevel




Impressie straatbeeld

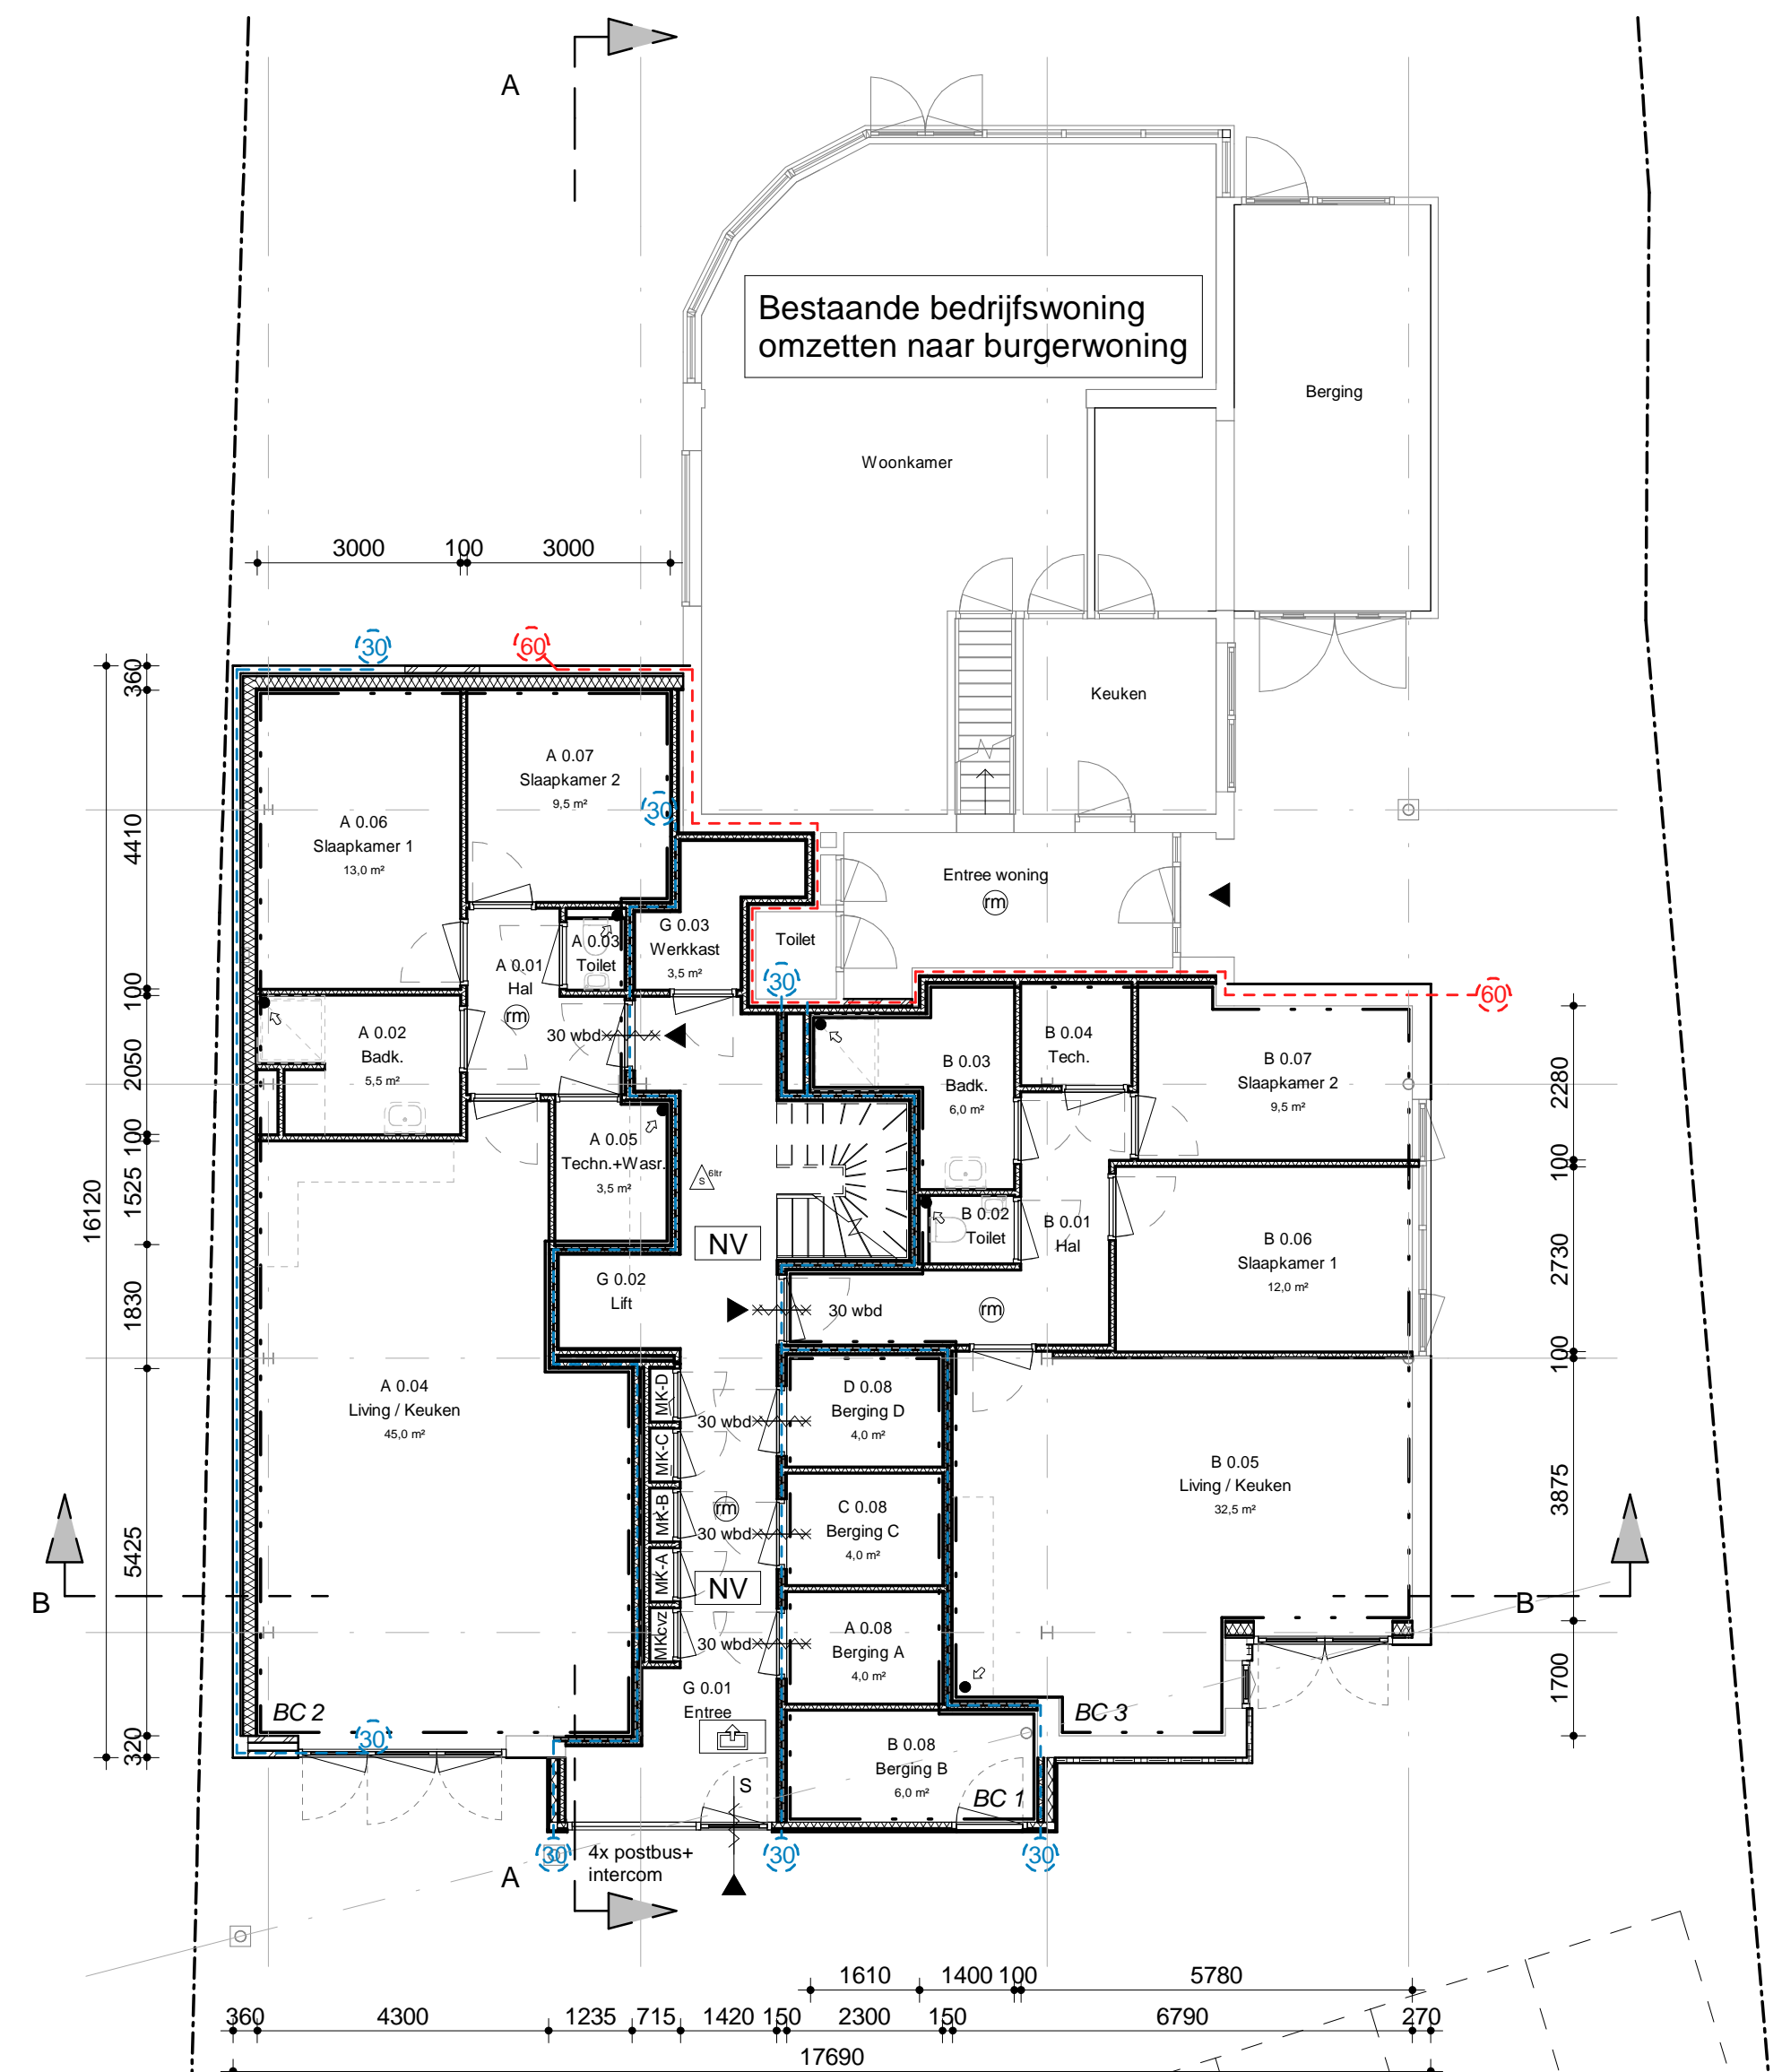


Gevelbouw en kierdichting conform akoestisch onderzoek

Begane grond

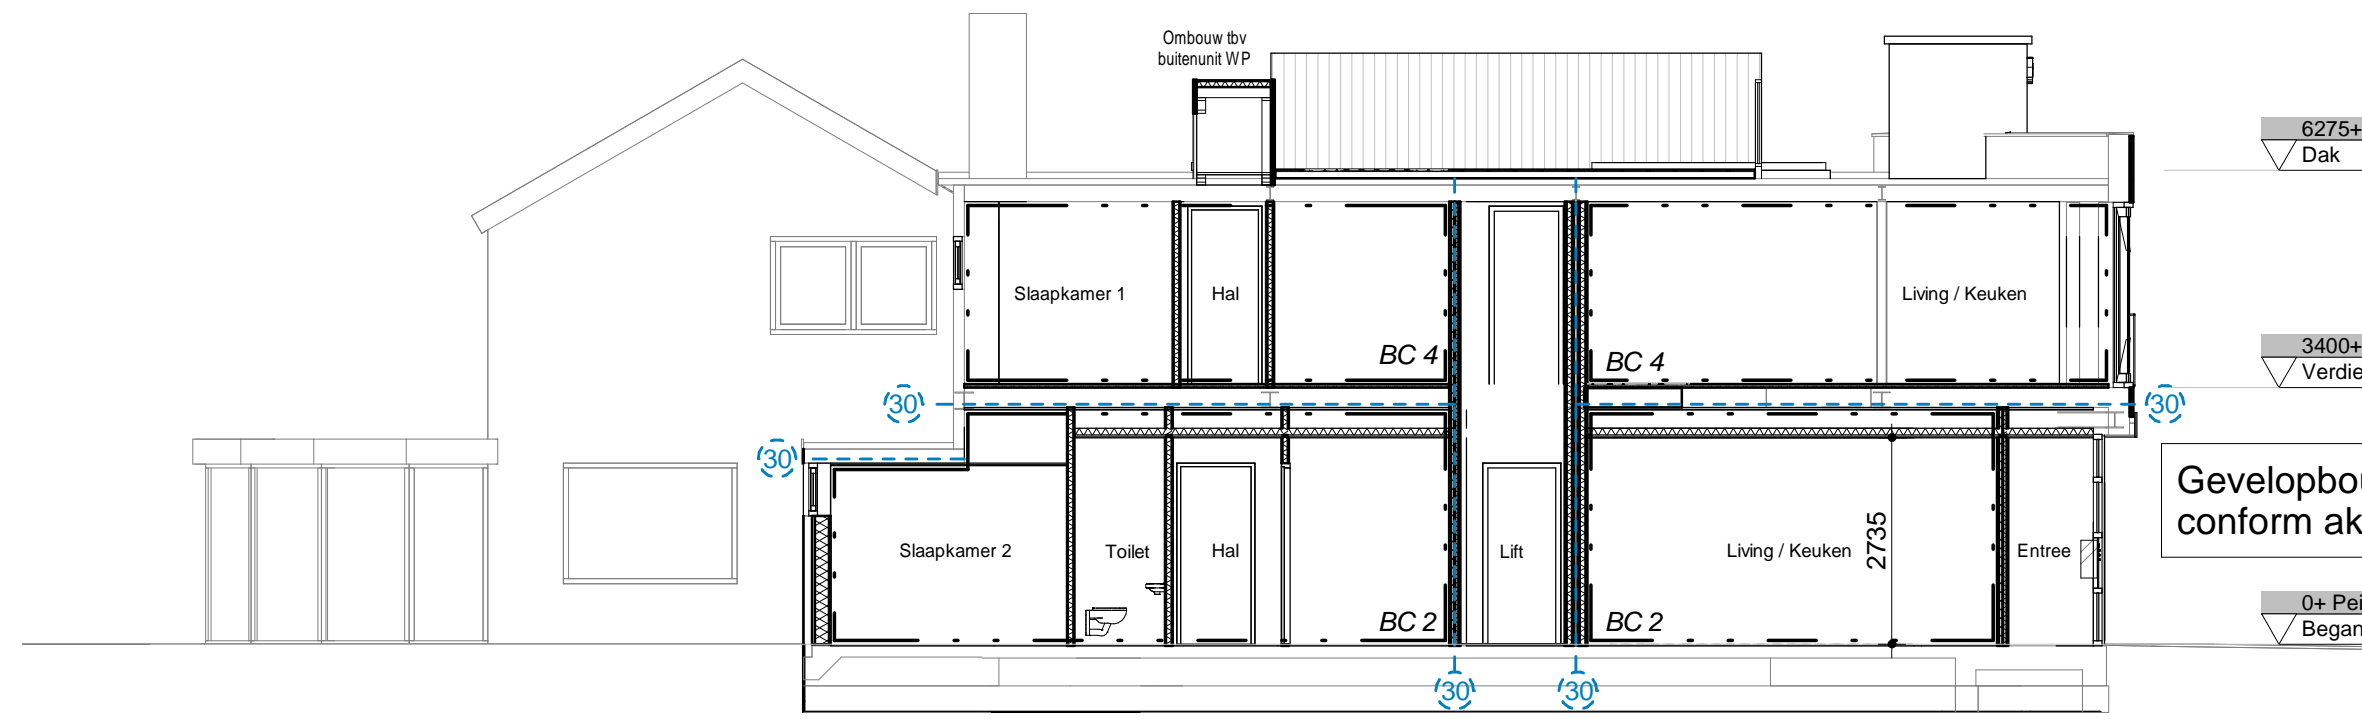


Doorsnede A-A

1e Verdieping


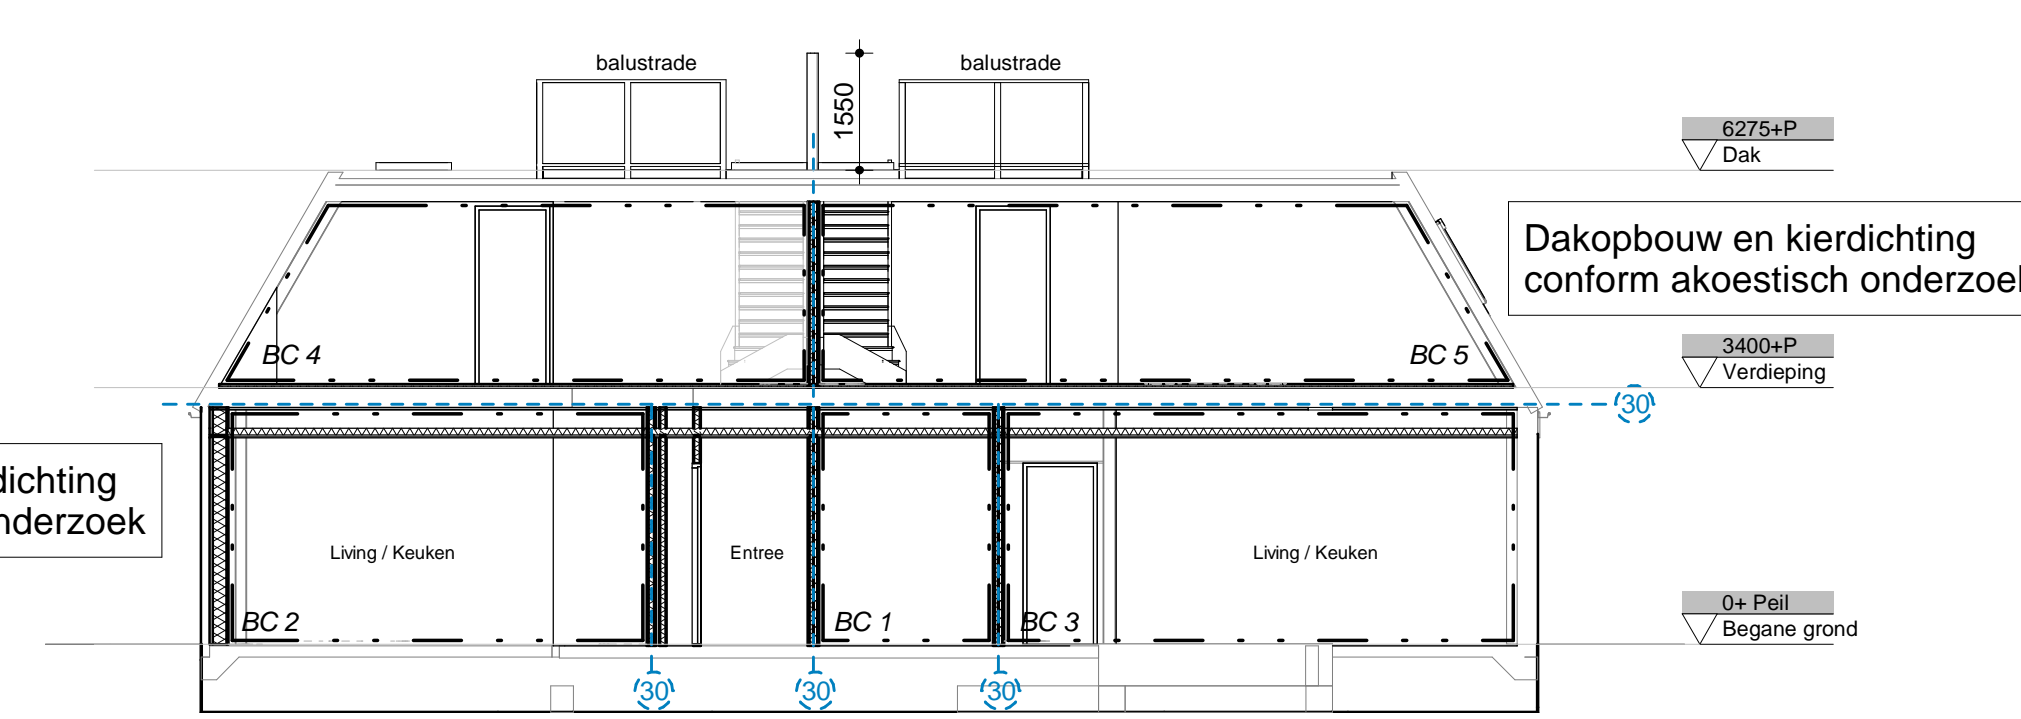


Doorsnede B-B


Dakaanzicht

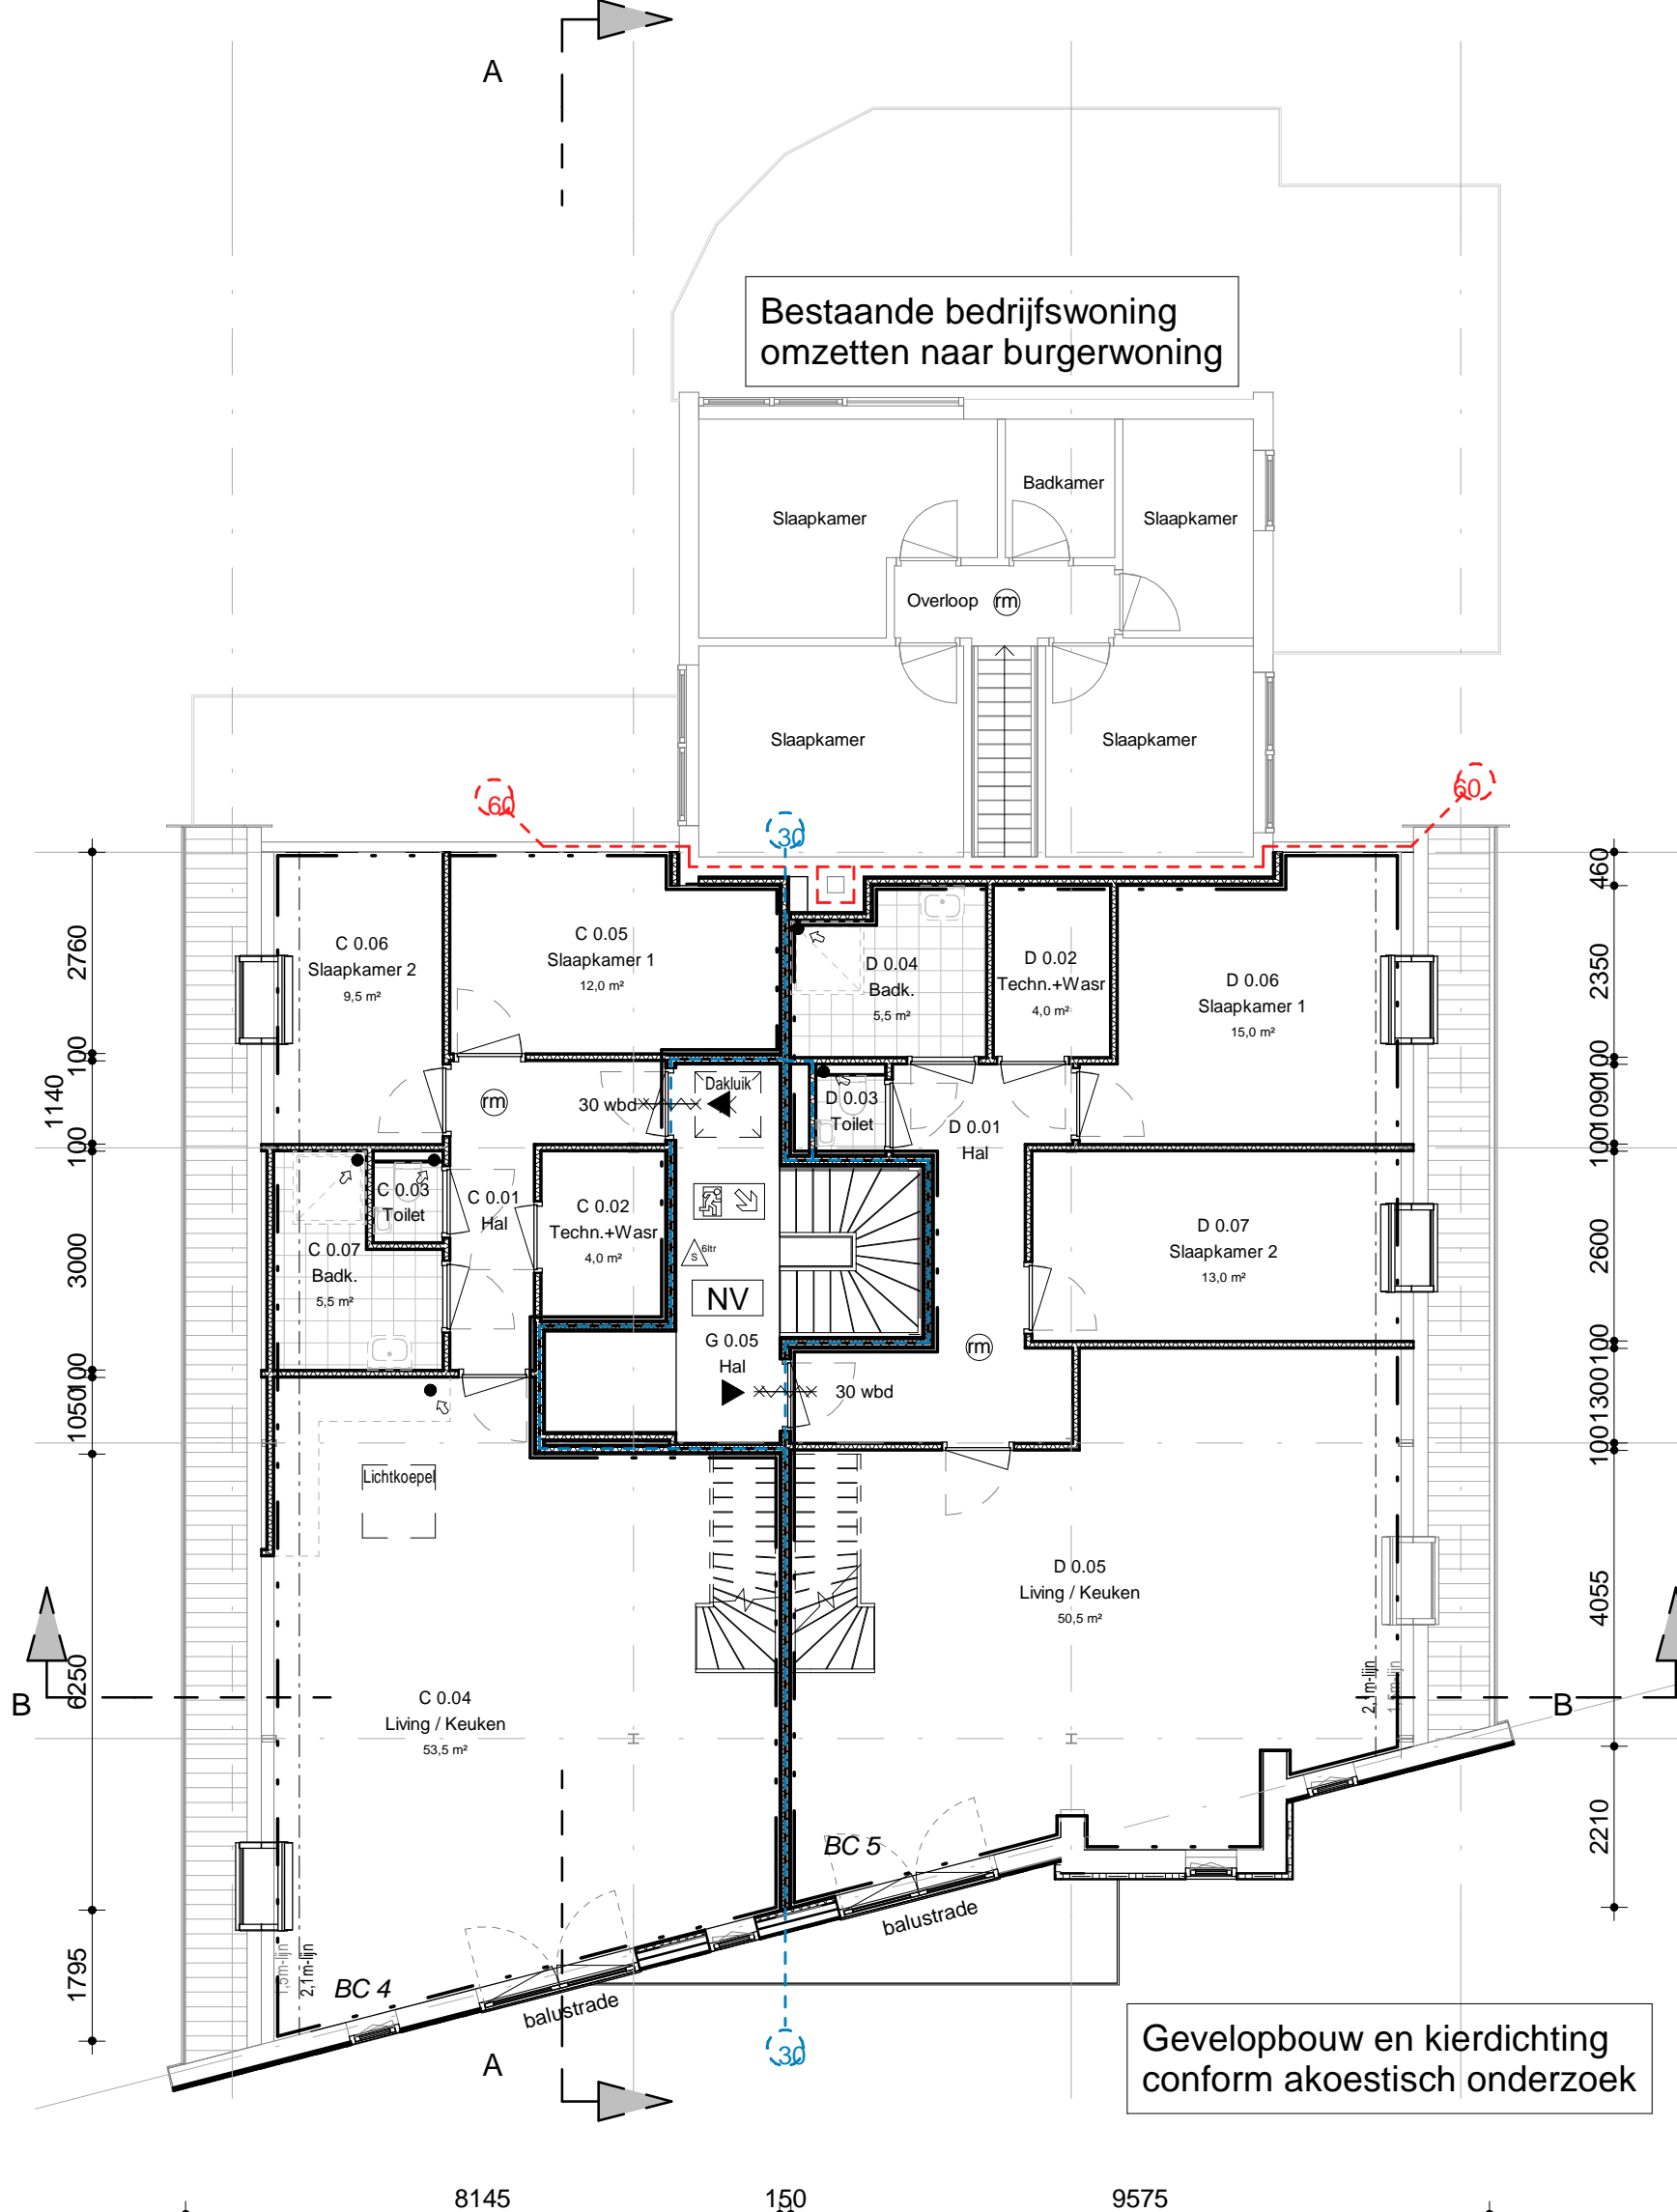


Gevelbouw en kierdichting conform akoestisch onderzoek

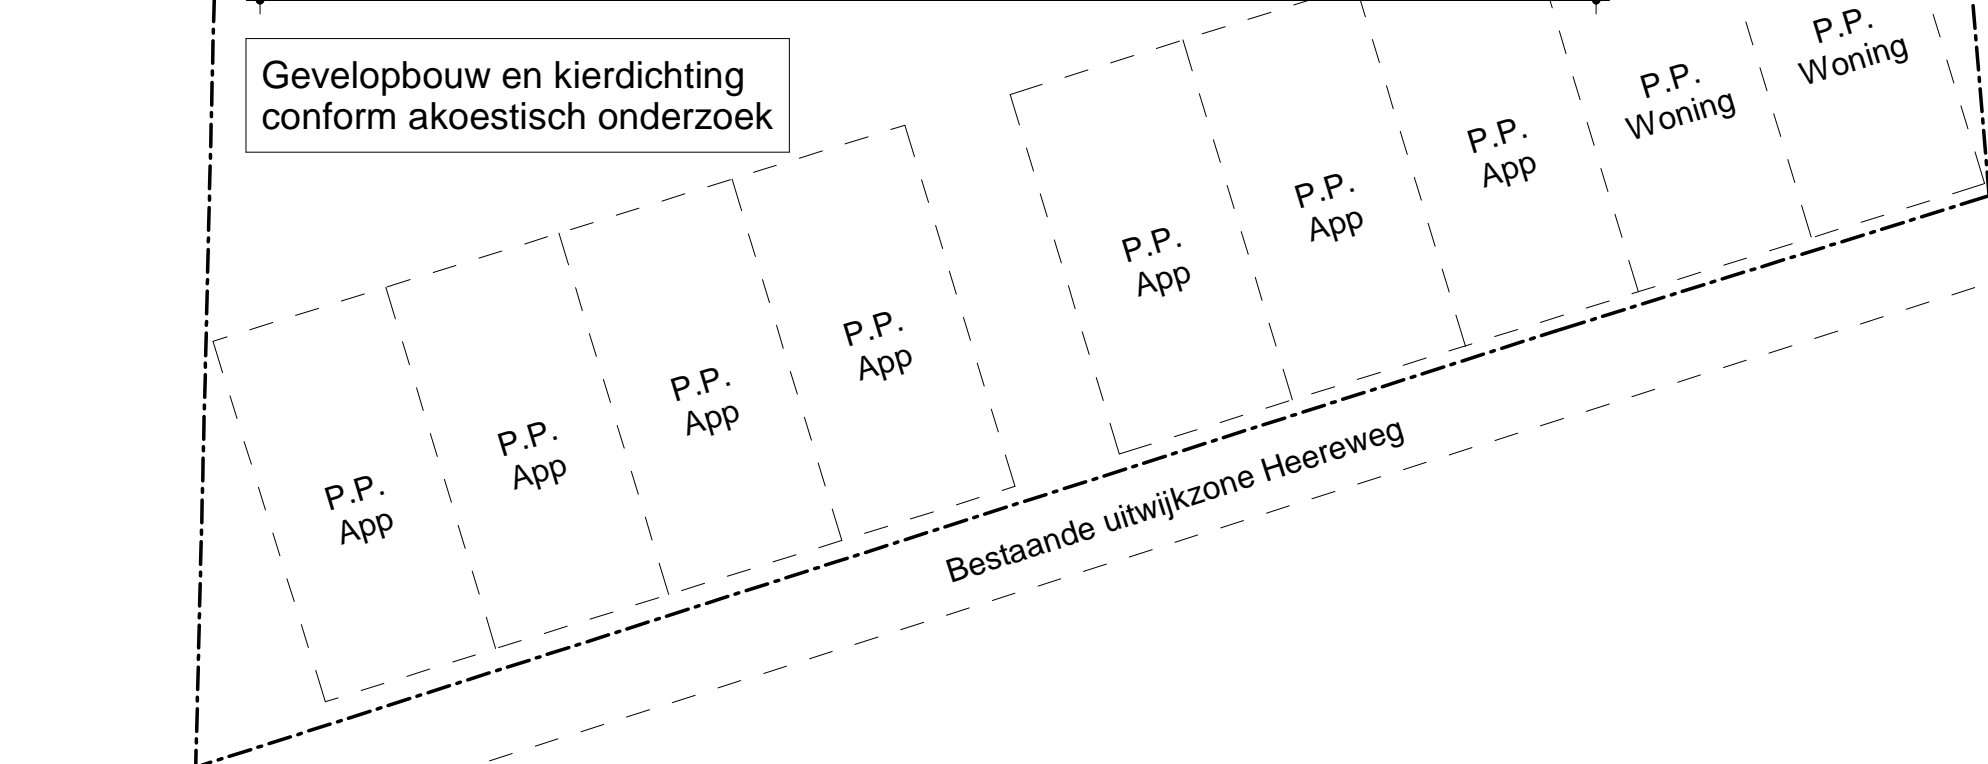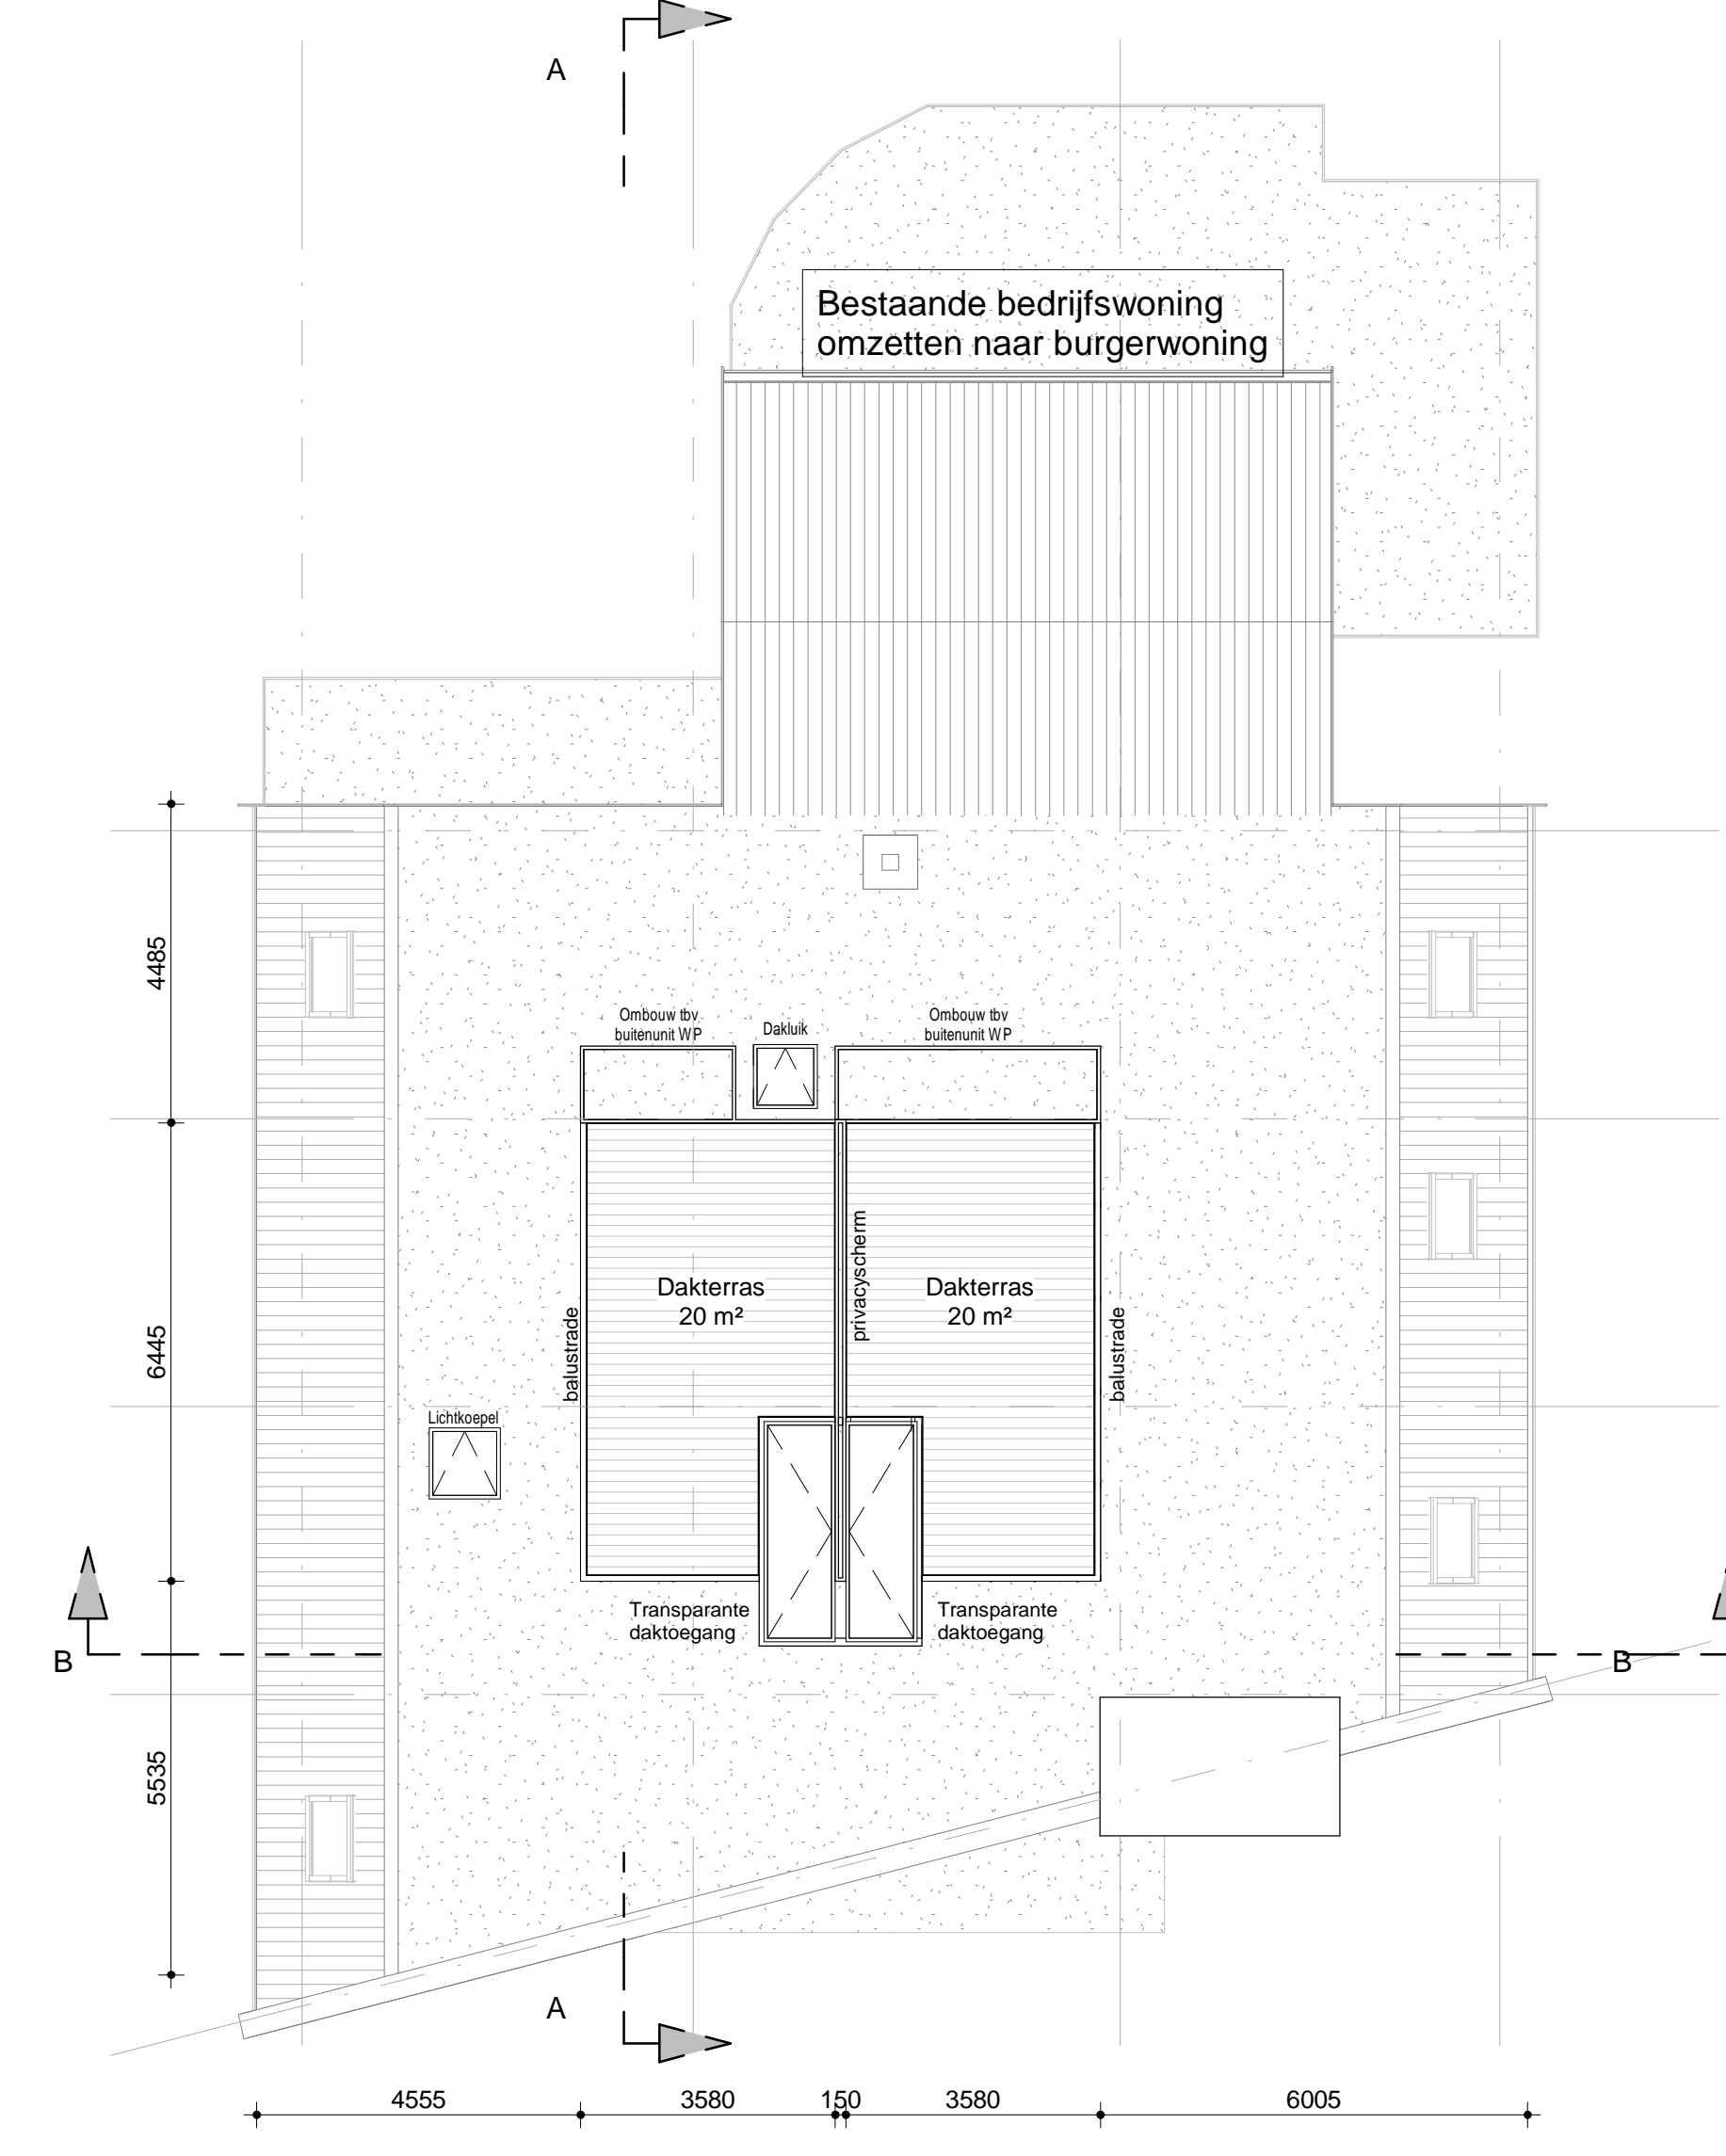

Begane grond

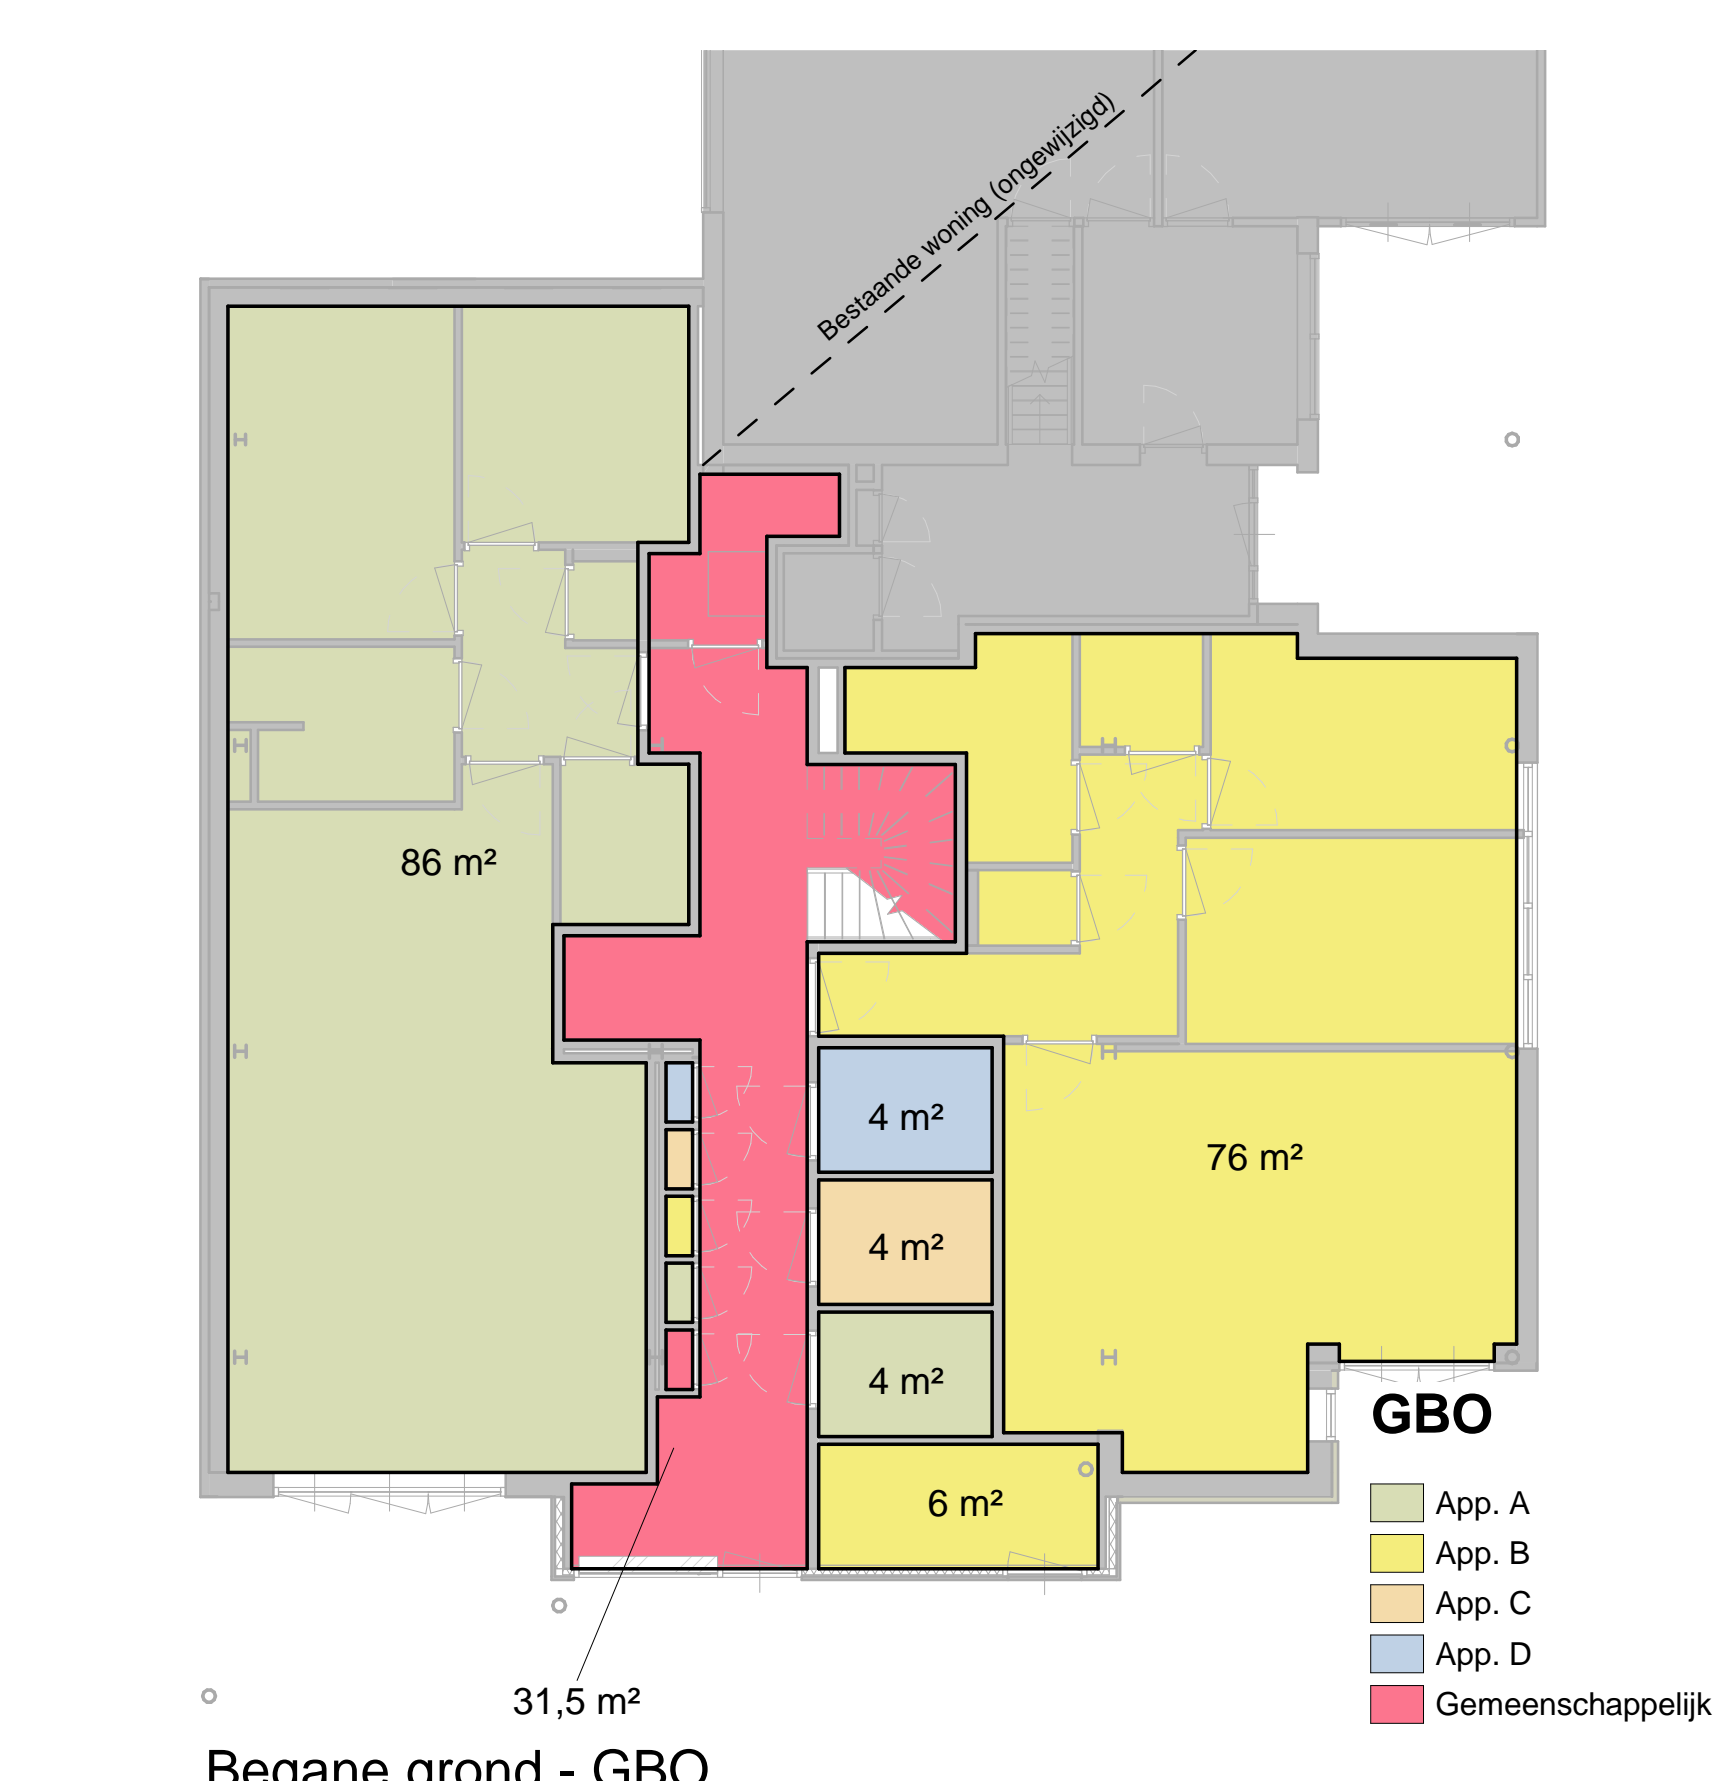

Begane grond - GBO

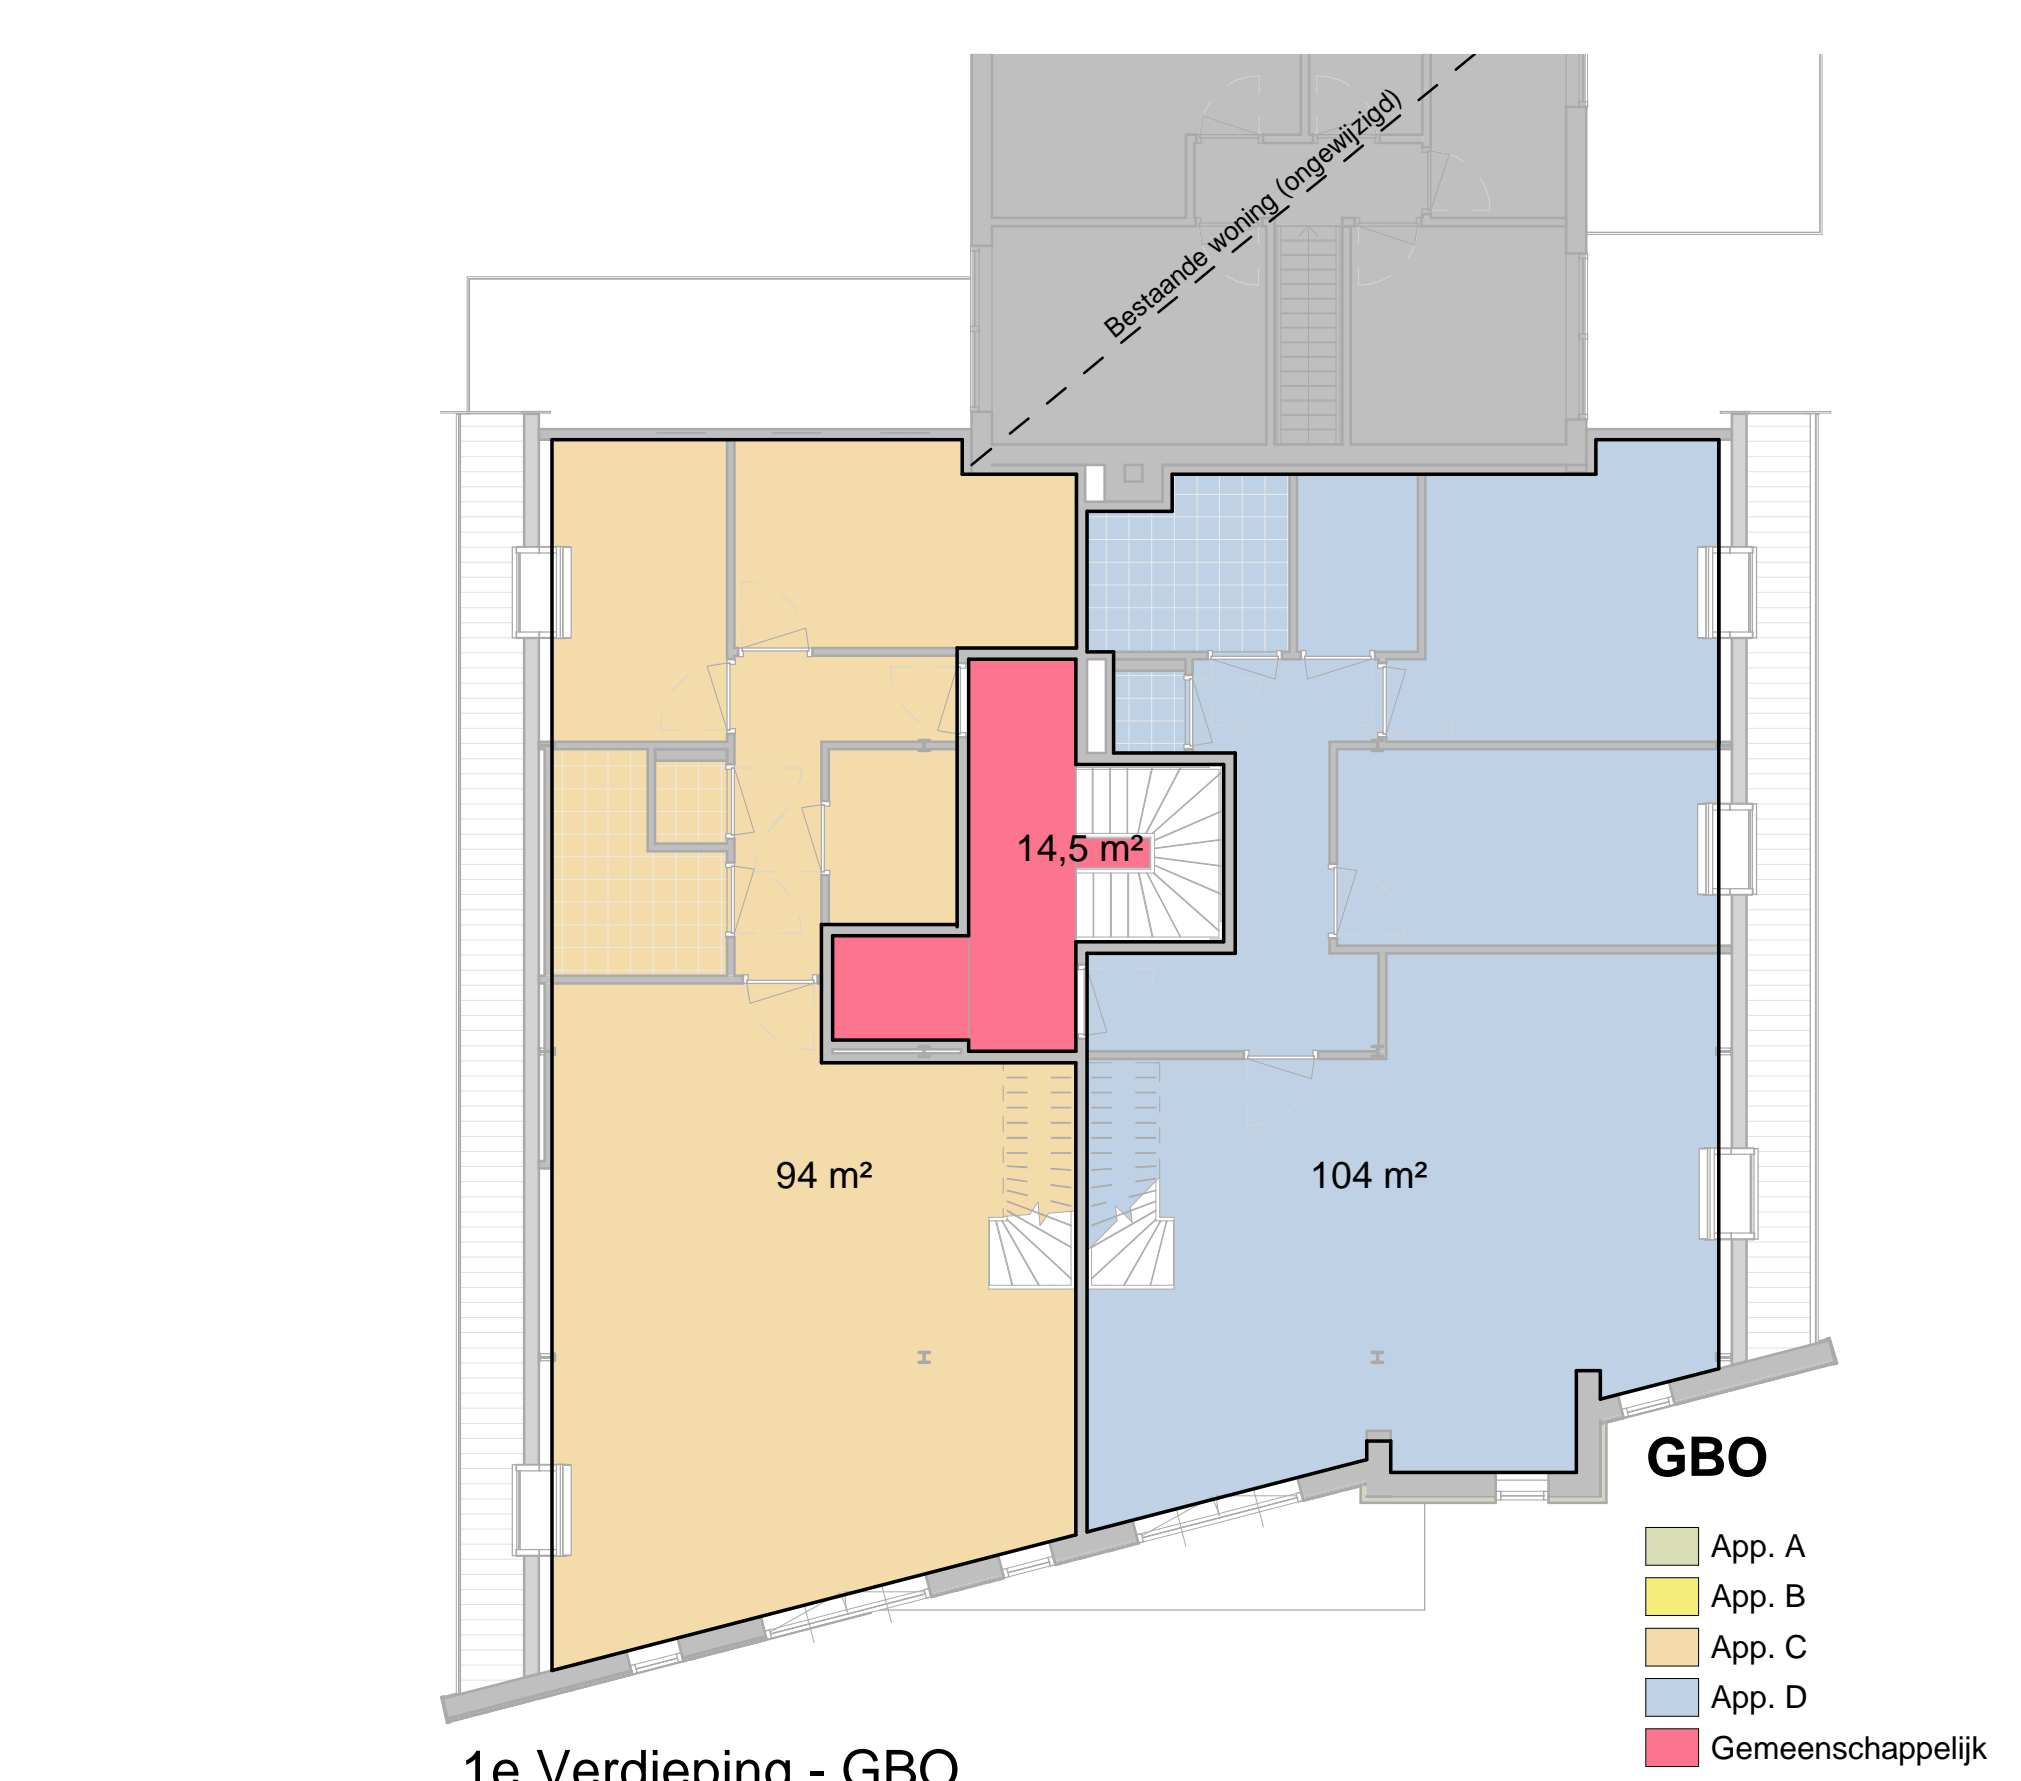


1e Verdieping - GBO

Onderdelen uit voorschriften Bouwbesluit 2012

Woonfunctie (voorbouw)
Op basis van het bouwbesluit is het uitgangspunt: Het veranderen van een bestaand bouwwerk.
De ingespannen rook van toelichting van Bouwbesluit, hoofdstuk 6.
Daar waar dit expliciet in het voorschrift van het bouwbesluit is aangegeven is het verbodniveau het zogenoemde rookniveau verhoogd.

Brandscheidingen
30 minuten brandwerend beschermd tegen brandoverslag en -overslag
60 minuten brandwerend beschermd tegen brandoverslag en -overslag

Table with 3 columns: Onderdeel, Materiaal, Kleur. Lists materials like Gevel, Gevelbekleding, Gevel, etc. and their corresponding colors.

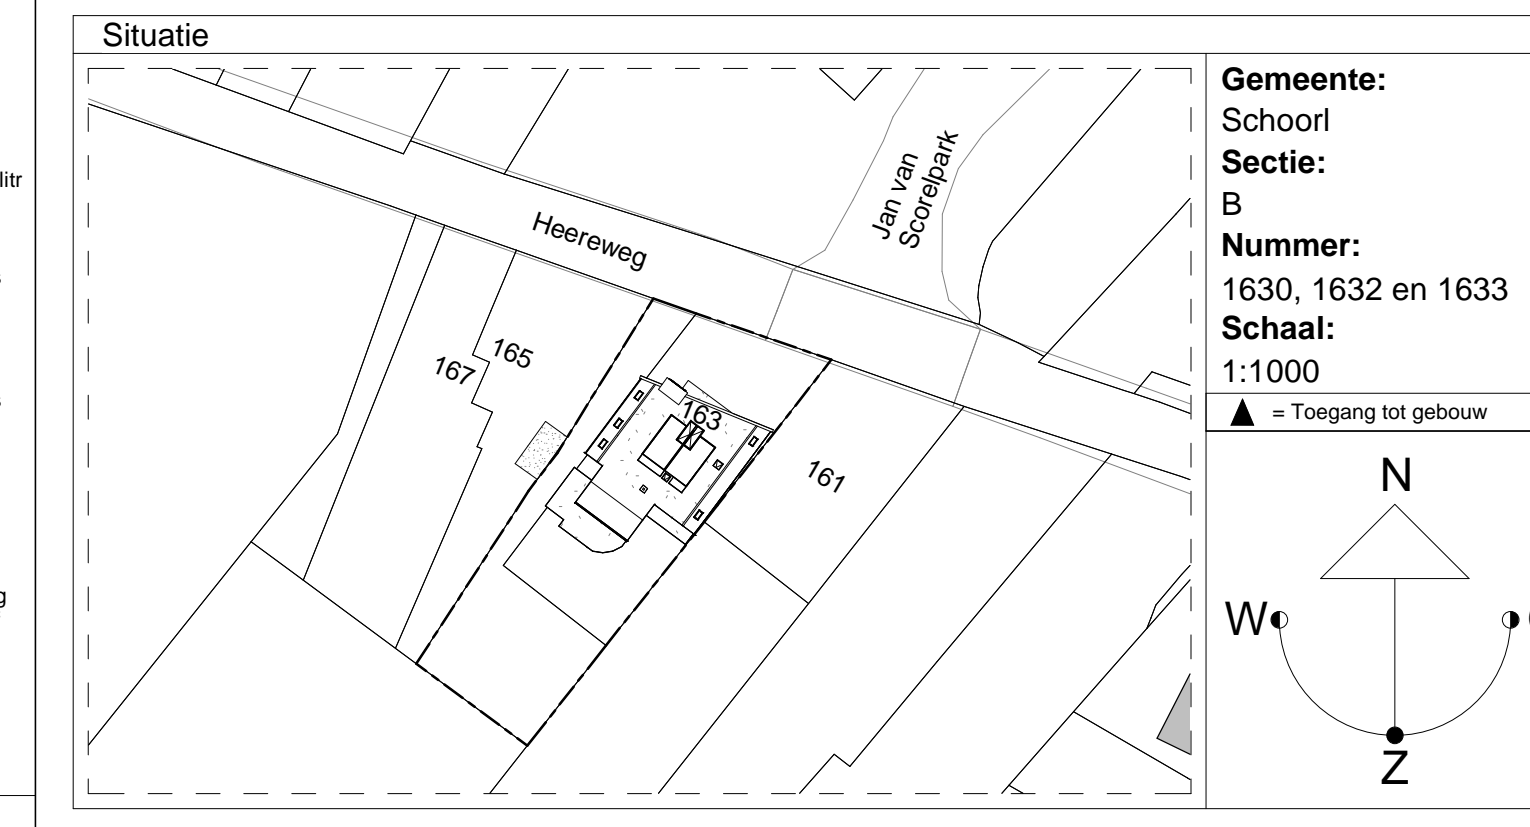

Maatvoering van bestaande (constructie) onderdelen, waaronder ook vloer-, en maaiveld hoogtes, in het werk te controleren.

Algemeen: Constructie onderdelen
Algemeen: Installatietechnische onderdelen

Tekening is bestemd voor de fase zoals vermeld in de ondertekening.
Tekening is nog niet direct bestemd voor de uitvoering van het werk.

Project information including: PROJECT: Verbouw van een bedrijfspand tot 4 appartementen; OPDRACHTGEVER: Pronk Bouw; BOUWKUNDIG BUREAU: Sijnesael & van Wijk; FORMAAT: A0; SCHAAL: 1:100; WERKNR.: 2008135; DATUM: 24-09-2020; FAASE: Aanvraag Omgevingsvergunning.

Table with 2 columns: Symbol, Brandveiligheid en Brandwerendheid. Lists symbols for fire safety and fire resistance.

Table with 2 columns: Symbol, Algemeen. Lists symbols for general building components and materials.