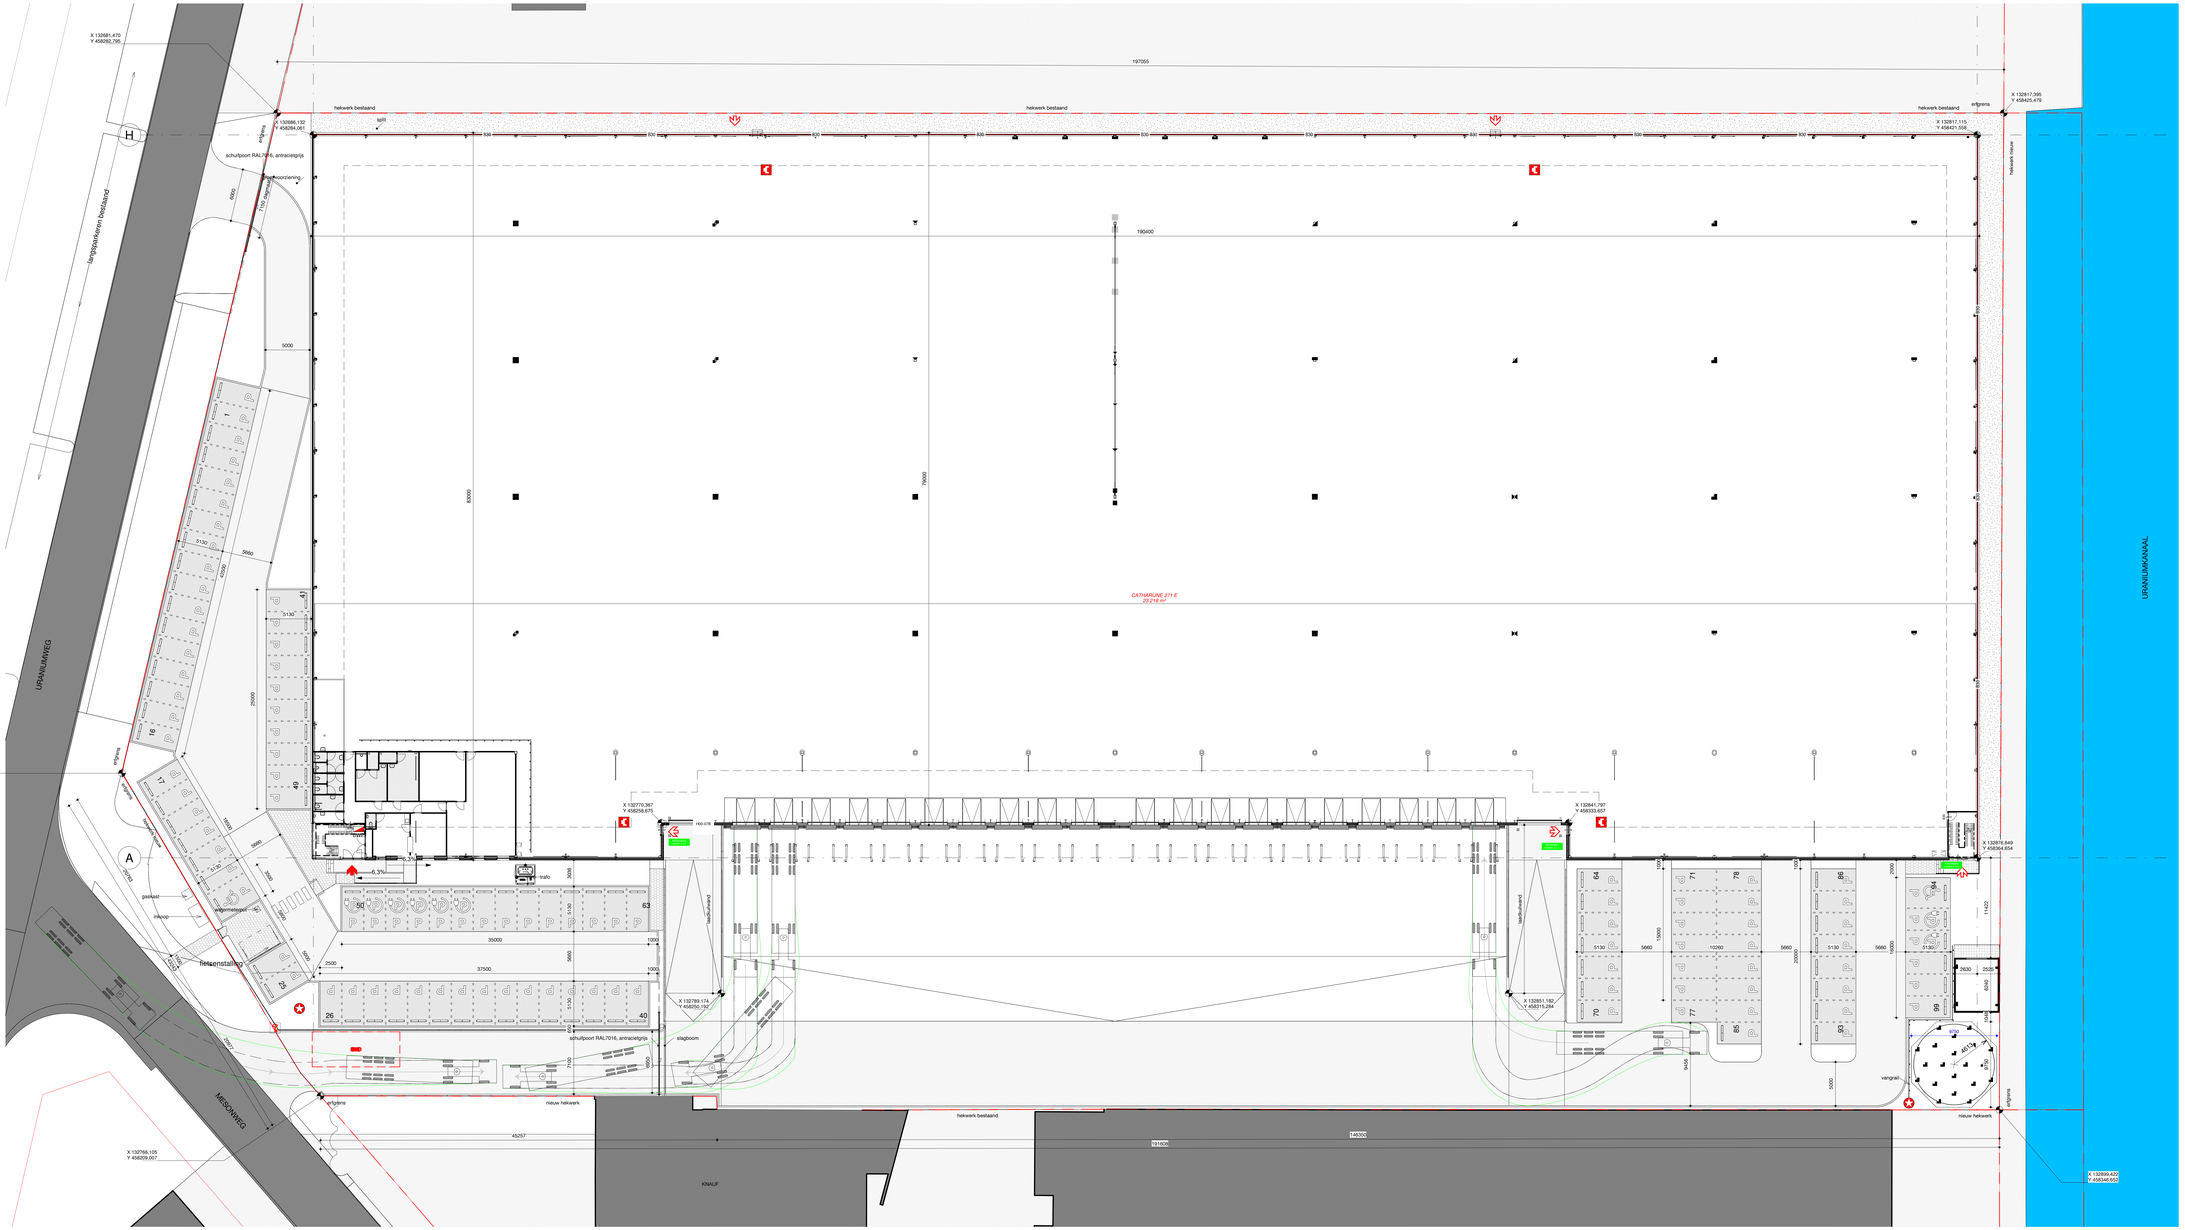

RENVOOI

- sleutelbuis
- primaire brandweeringang, ontsluiting middels generieke sleutel van het gebouw in sleutelbuis
- neveringang, ontsluiting middels generieke sleutel van het gebouw sleutelbuis
- blusleidingvoorziening, capaciteit tenminste 37m³/uur
- aansluitpunt natte blusleiding op sprinklerinstallatie welke voldoet aan NEN 1594
- brandweerpaneel
- BWP opstelplaats brandweervoertuig (afmetingen minimaal 4 x 10 m)
- E30 — E30 wand 30 minuten brandwerend (van buiten naar binnen)

bebouwd oppervlakte hoofdgebouw ca.	15.390m²
totaal aantal parkeerplaatsen	99 st.
aantal laaddocks	20 st.
maaiveldddeuren	2 st.

mies® ARCHITECTUUR

projectnummer	tekeningnummer	opdrachtgever	contactpersoon
15-1802	T08_15_00	Borghese Logistics	Jeroen Wijsman

projectnaam	tekeningomschrijving
Nieuwbouw distributiecentrum Uraniumweg	Terreintekening

getekend	schaal	formaat	fase
01-11-2018	1:500	1470x840mm	T08 - Uitvoeringsgereed ontwerp

wijziging A	wijziging B	wijziging C	wijziging D
29-11-2018	18-01-2019	01-04-2019	

wijziging E	wijziging F	wijziging G	wijziging H

Niets van deze uitgave mag worden verveelvoudigd of gedeelteloze openbaar worden gemaakt op welke wijze dan ook zonder voorafgaande schriftelijke toestemming van Mies Architectuur.

telefoon 0318 - 540 555
e-mail info@mies.nl
mies.nl