



Stellingwerflaan 3 - Baarn
Begane Grond

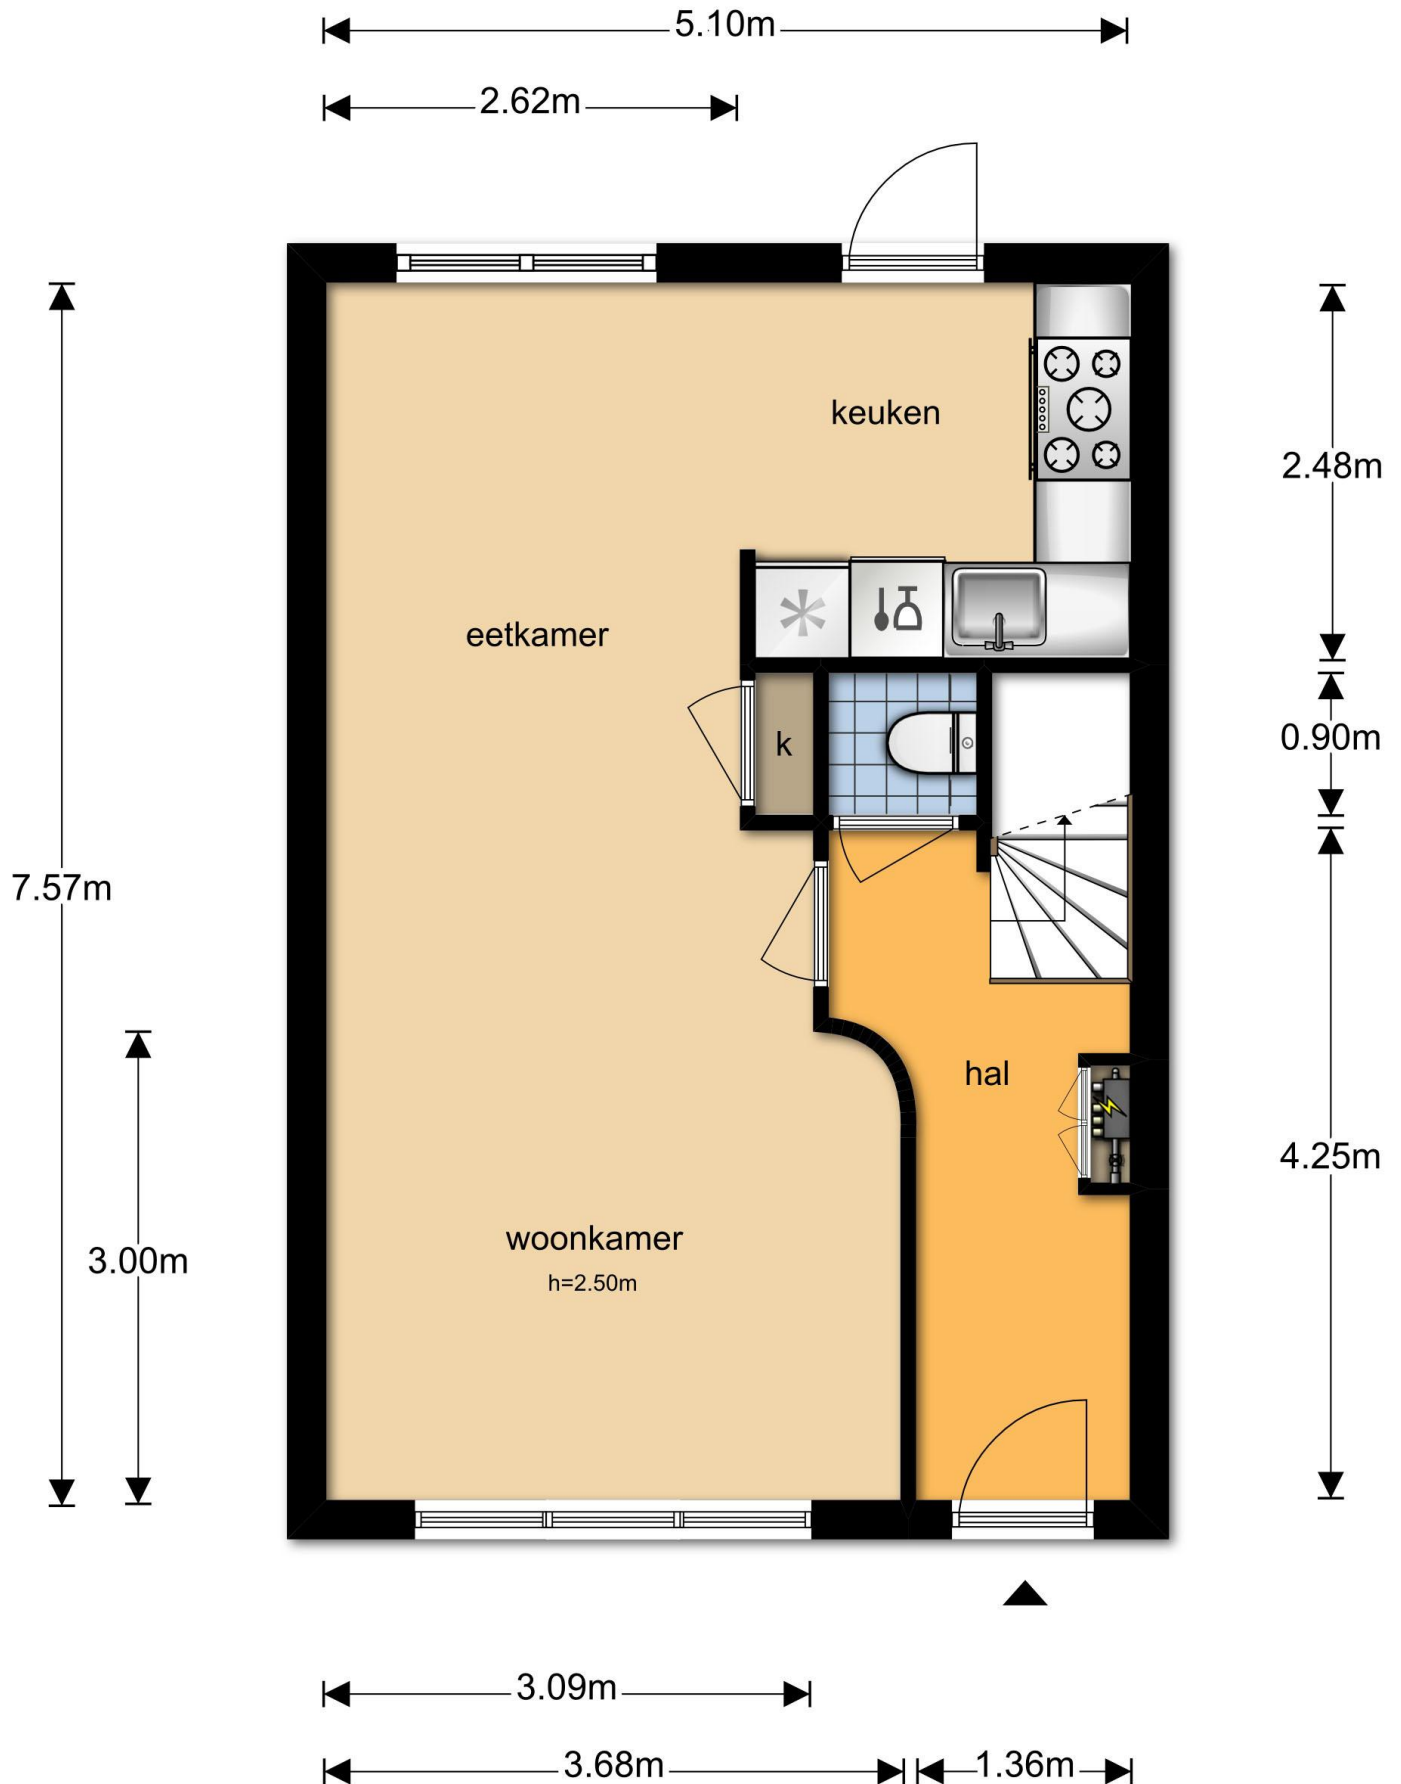

De plattegronden zijn geproduceerd voor promotionele doeleinden en ter indicatie.
Aan de plattegronden kunnen geen rechten worden ontleend
© www.objectenco.nl

Stellingwerflaan 3 - Baarn
Eerste Verdieping

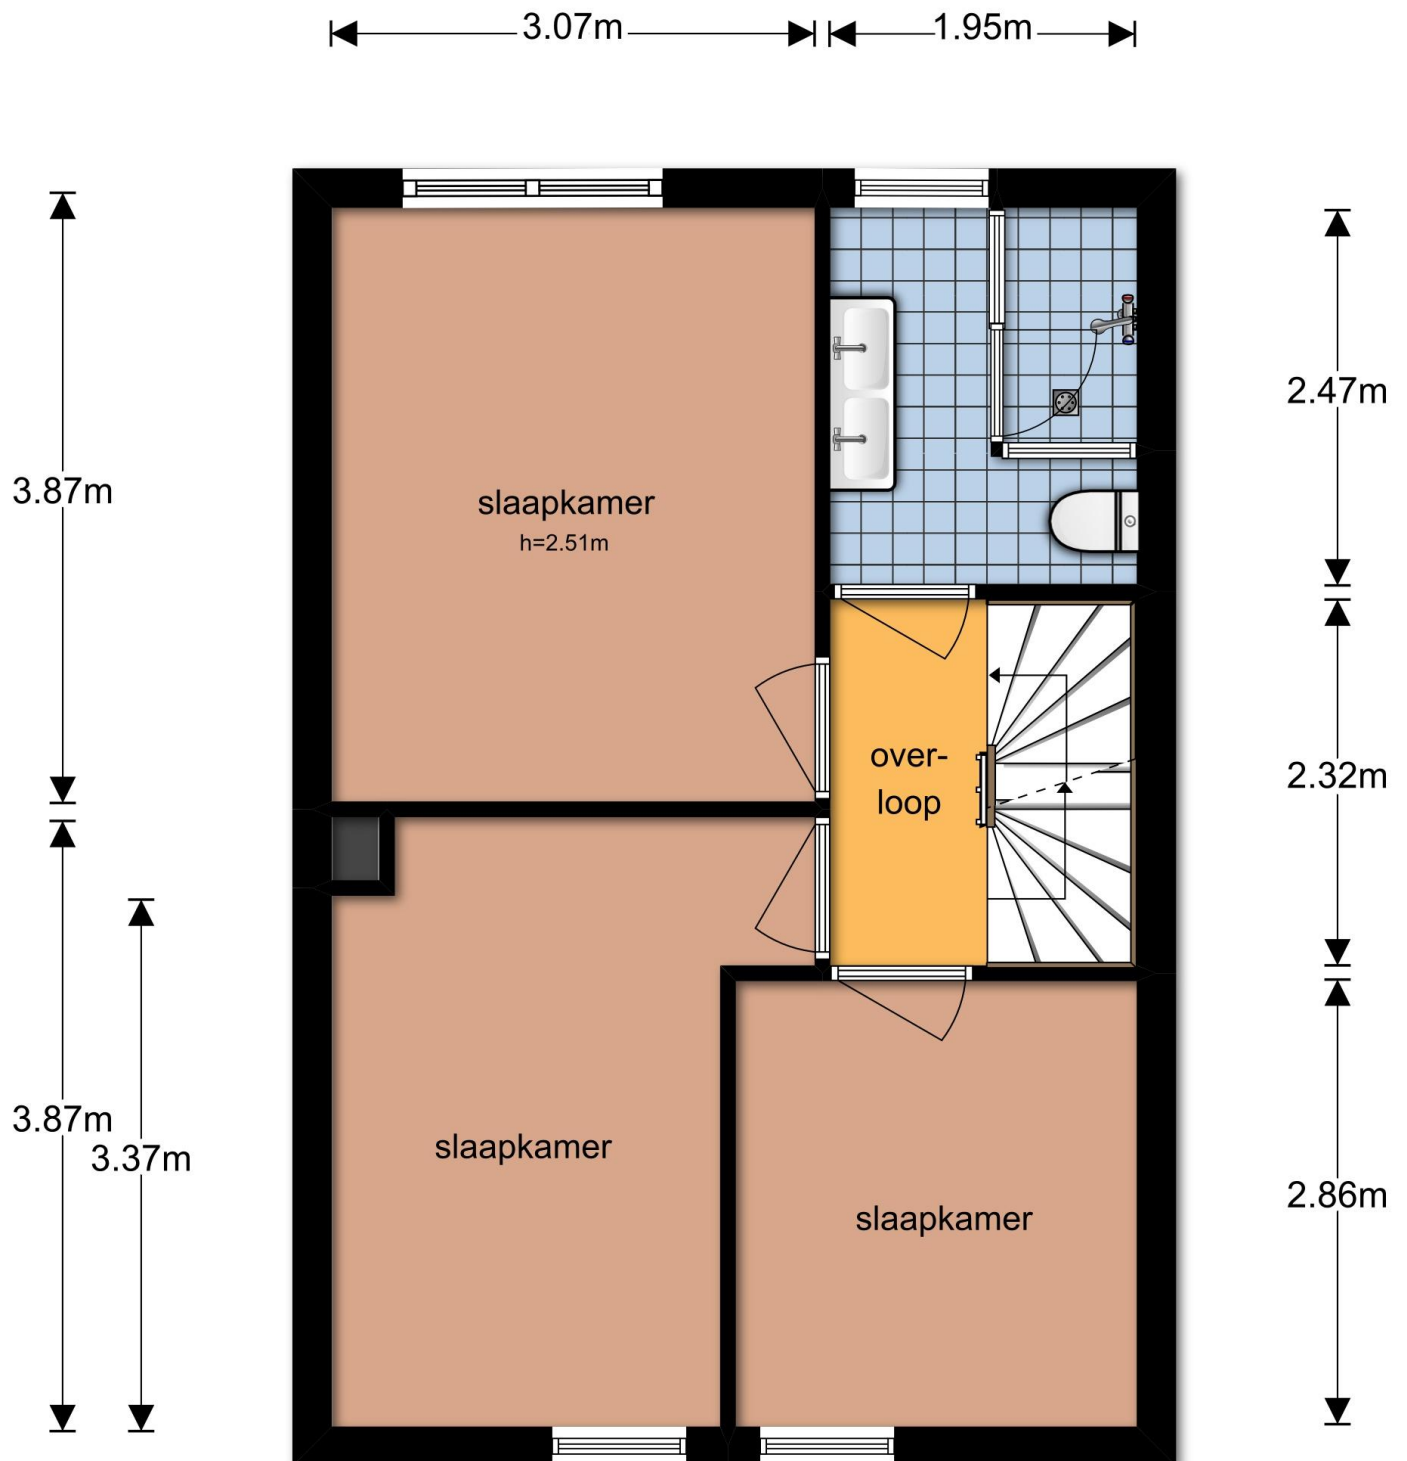


De plattegronden zijn geproduceerd voor promotionele doeleinden en ter indicatie.
Aan de plattegronden kunnen geen rechten worden ontleend
© www.objectenco.nl

Stellingwerflaan 3 - Baarn Tweede Verdieping

3.00m 1.95m

1.10m
5.05m
1.10m

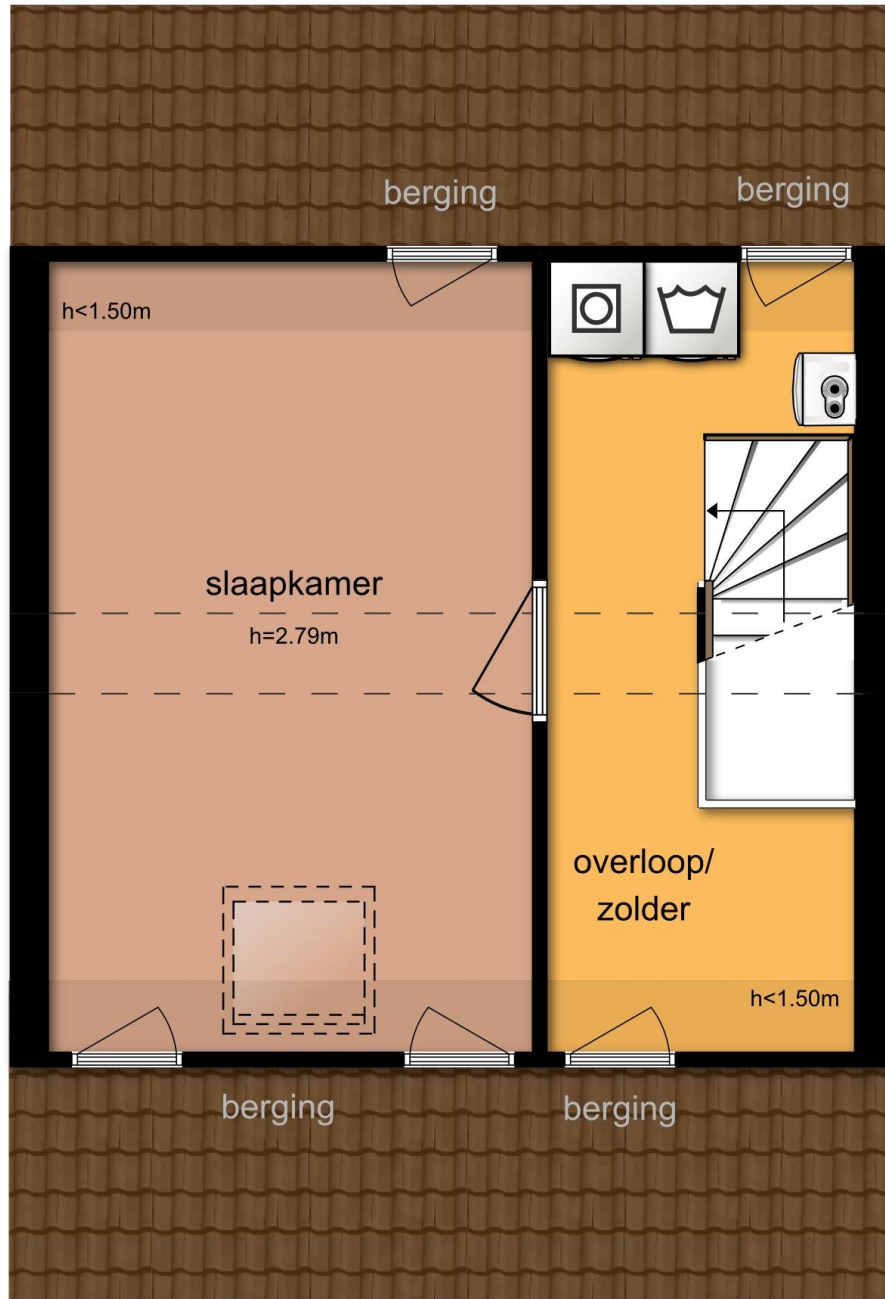


5.09m

**Stellingwerflaan 3 - Baarn
Schuur**

4.78m

1.90m

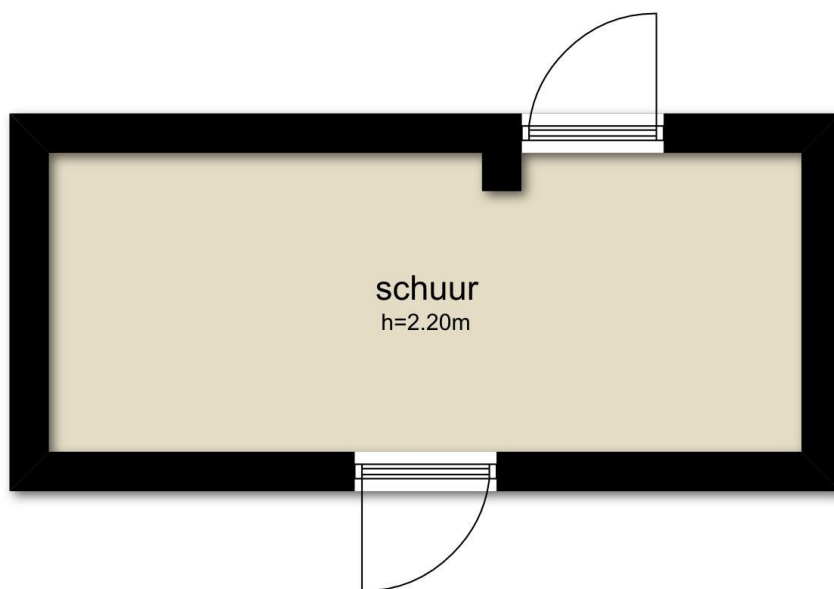

De plattegronden zijn geproduceerd voor promotionele doeleinden en ter indicatie.
Aan de plattegronden kunnen geen rechten worden ontleend
© www.objectenco.nl