



# Wilhelminastraat 46A - Breda

## Begane Grond

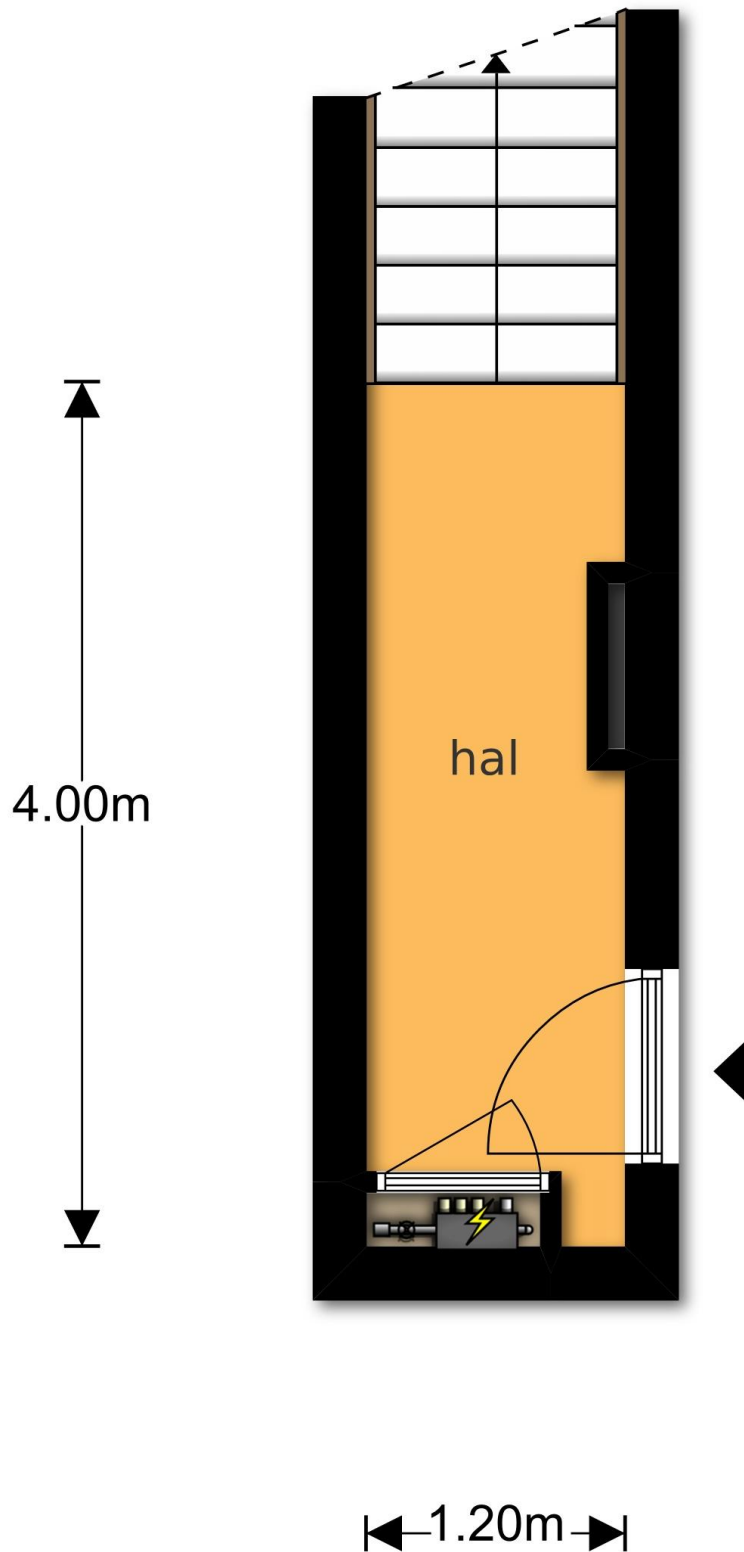


De plattegronden zijn geproduceerd voor promotionele doeleinden en ter indicatie.  
Aan de plattegronden kunnen geen rechten worden ontleend  
© www.objectenco.nl

Wilhelminastraat 46A - Breda  
Eerste Verdieping

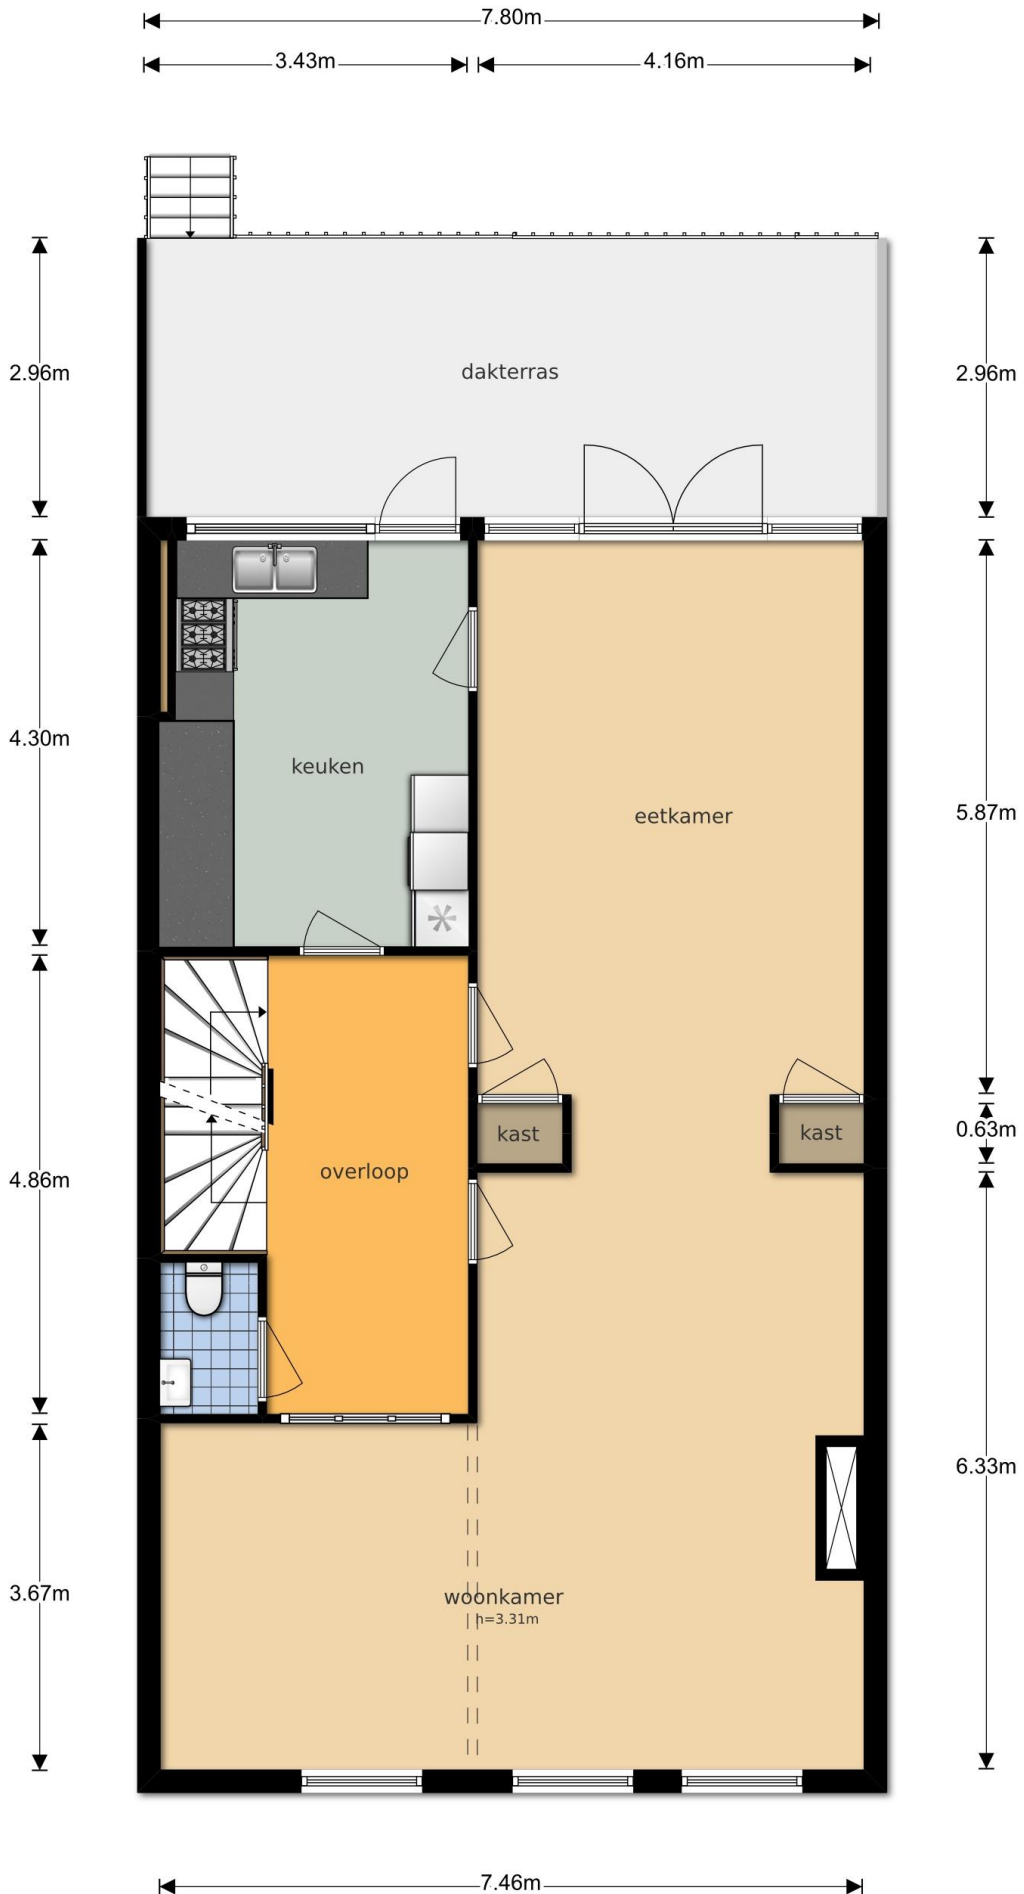

Wilhelminastraat 46A - Breda  
Tweede Verdieping

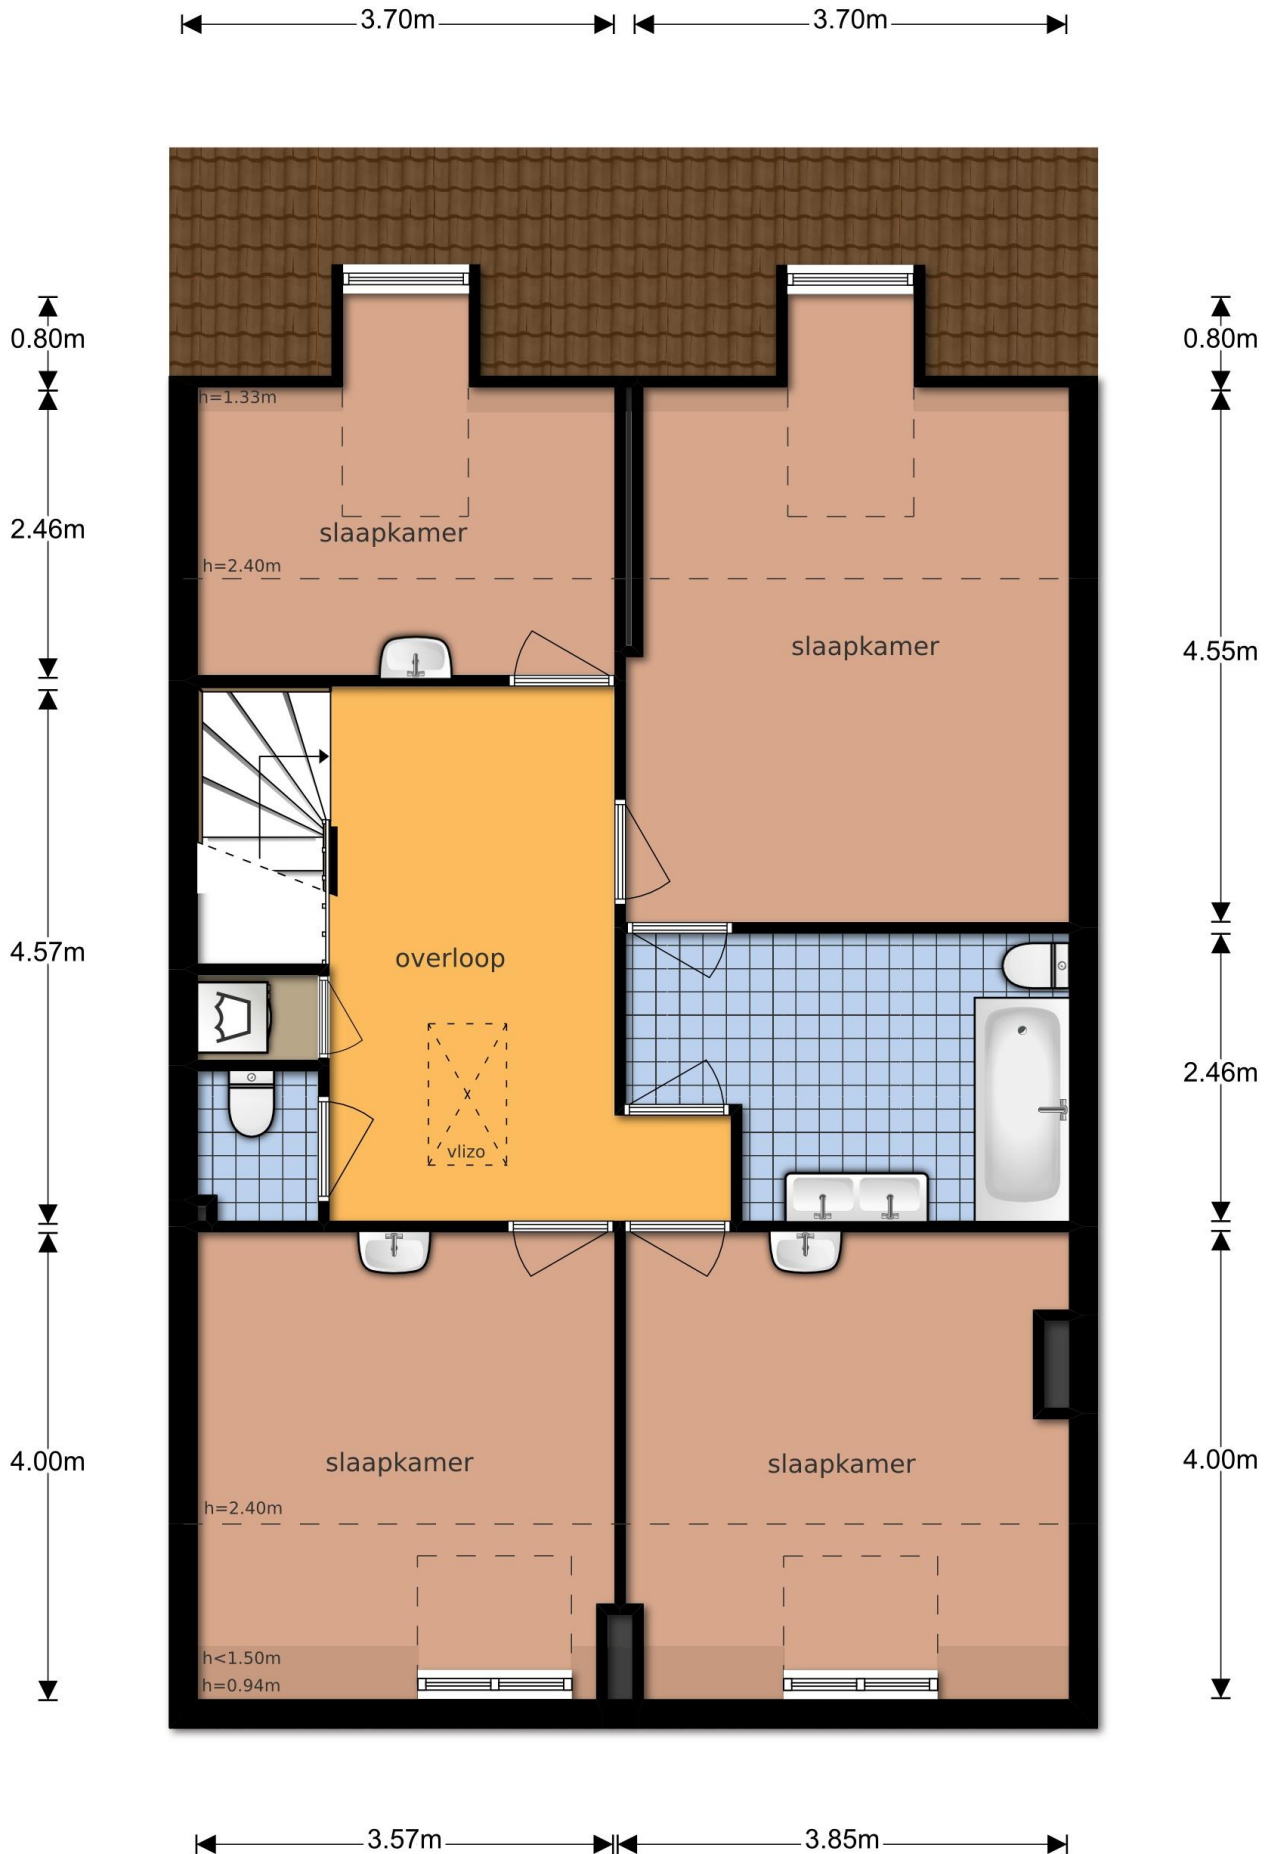

# Wilhelminastraat 46A - Breda

## Derde Verdieping

7.69m

