



Zuidereinde 74-D - Graveland Begane Grond

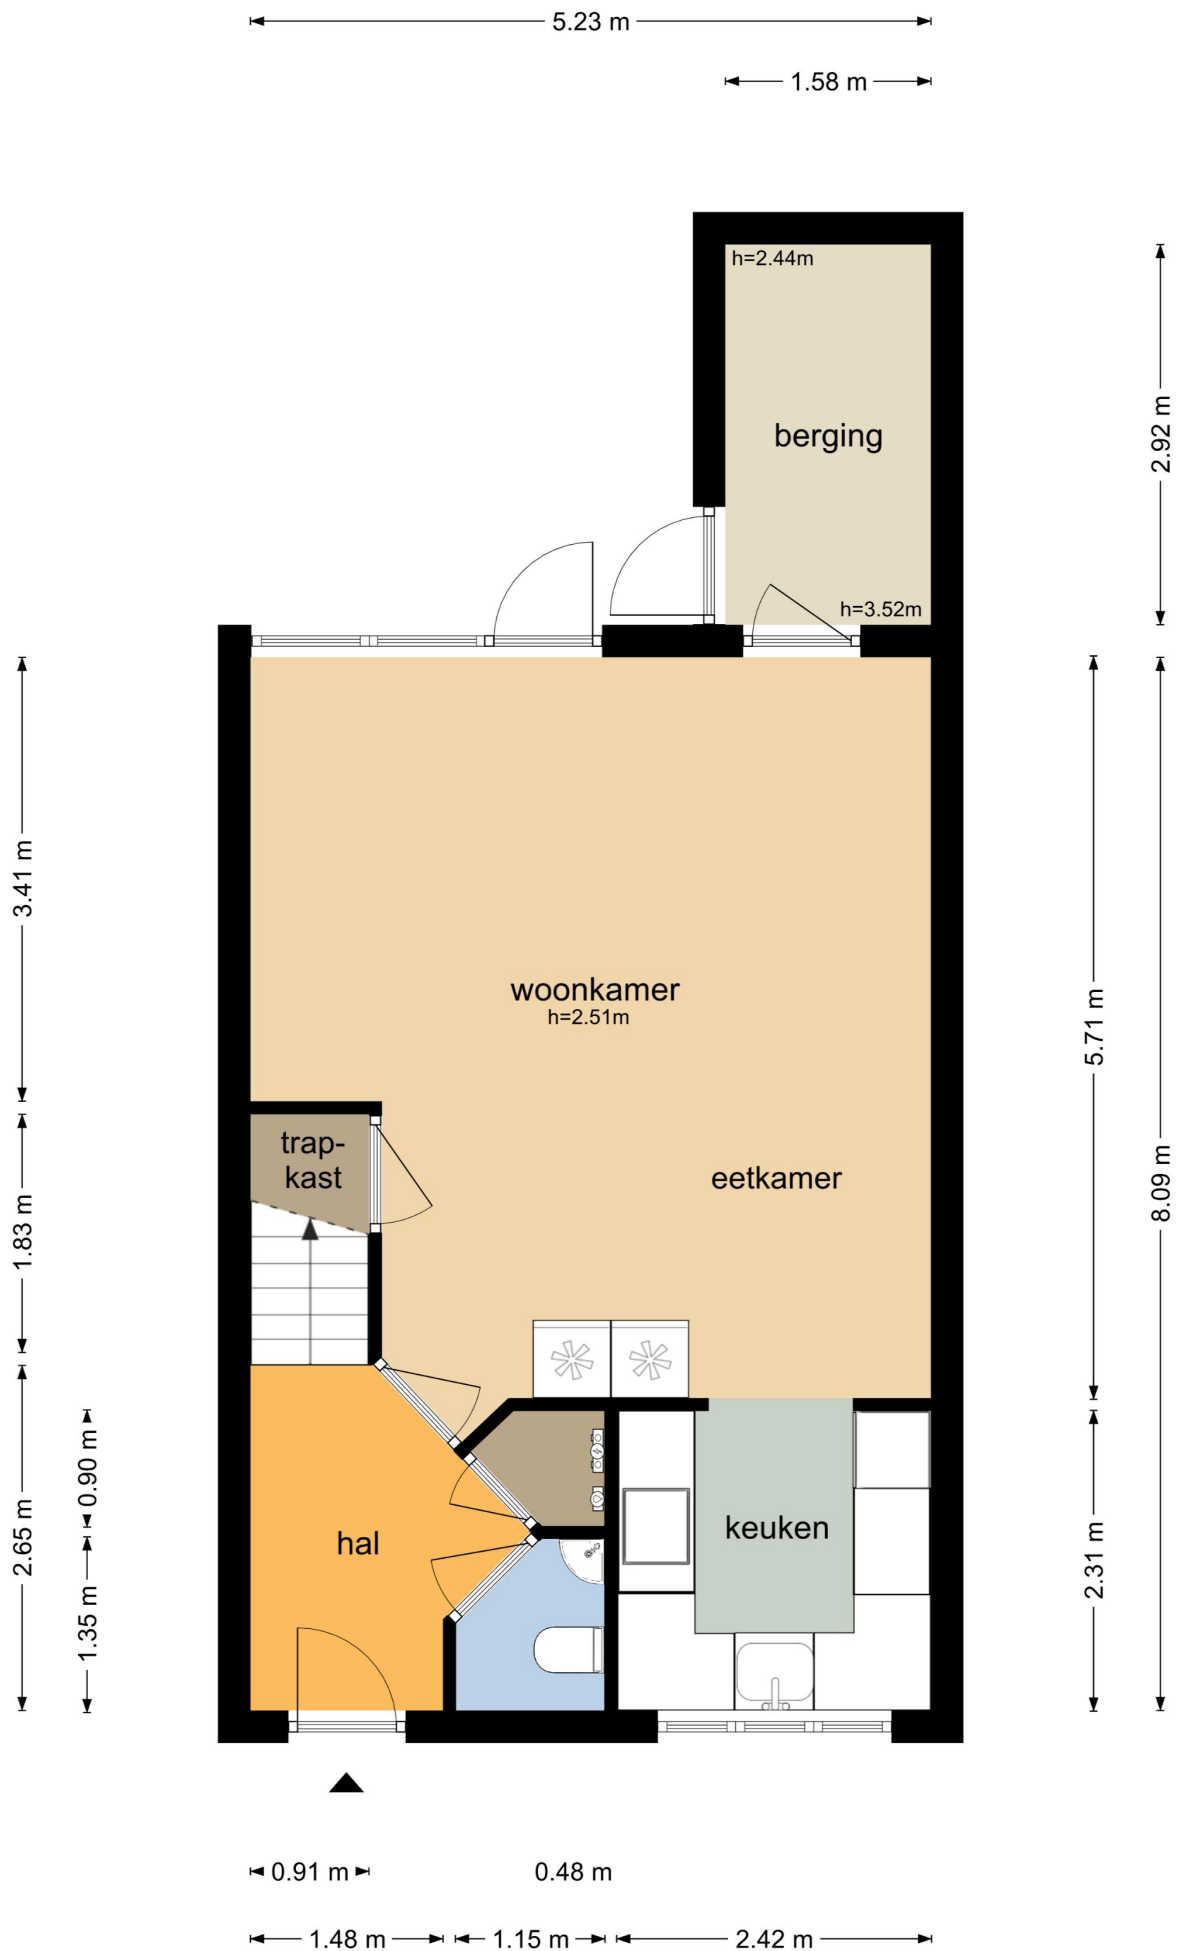


Zuidereinde 74-D - Graveland Eerste Verdieping

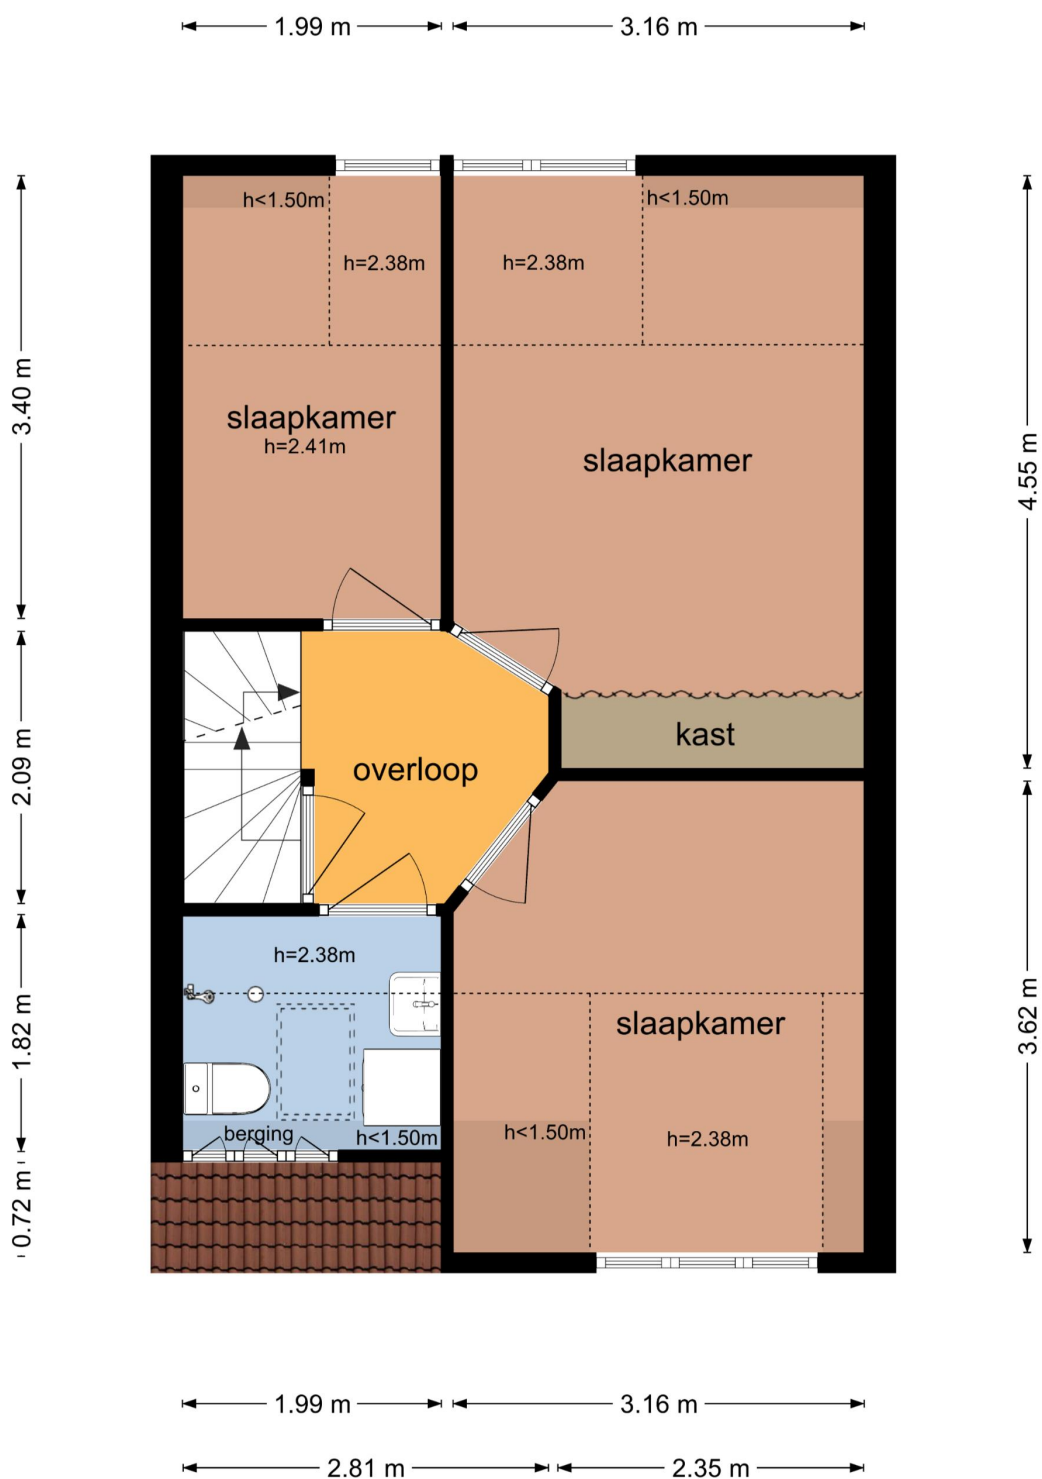

De plattegronden zijn geproduceerd voor promotionele doeleinden en ter indicatie.
Aan de plattegronden kunnen geen rechten worden ontleend
© www.objectenco.nl

Zuidereinde 74-D - Graveland Tweede Verdieping

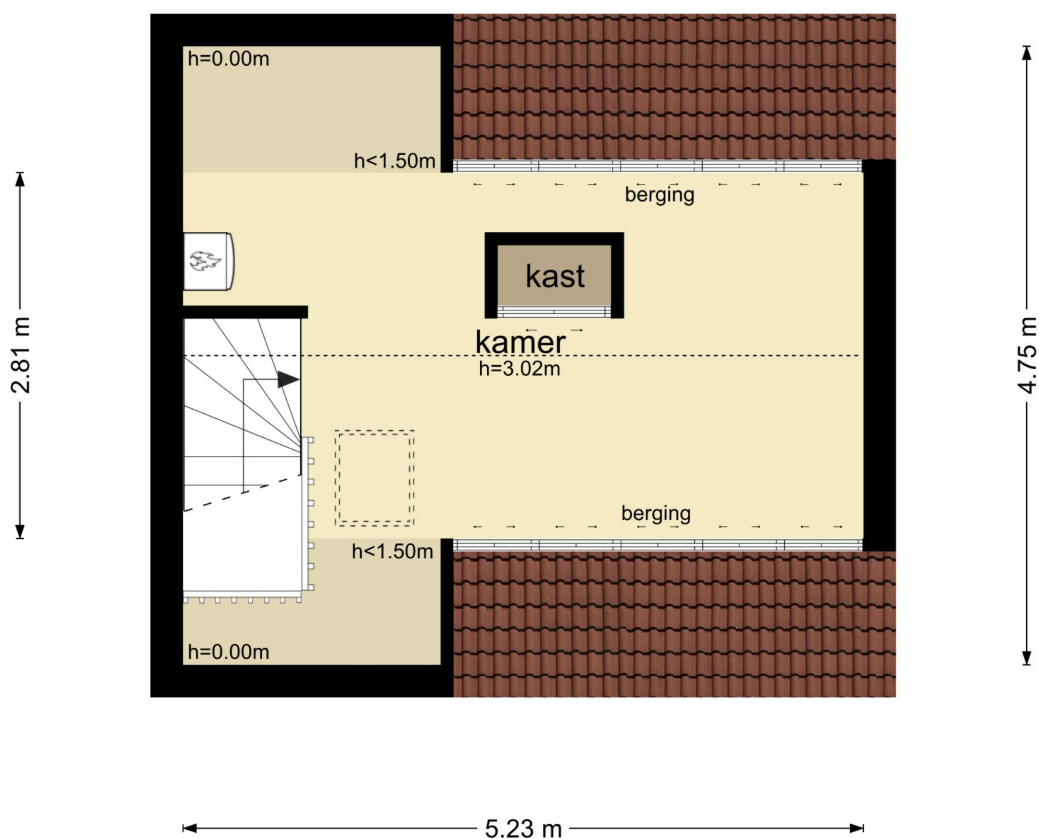

De plattegronden zijn geproduceerd voor promotionele doeleinden en ter indicatie.
Aan de plattegronden kunnen geen rechten worden ontleend
© www.objectenco.nl

Zuidereinde 74-D - Graveland Tuinplan

