


# PLAN $\frac{1}{16}$ VERBOUWEN $\frac{1}{16}$ WOONHUIS VAN MEJ. C. VANDER LINDEN.

SCHAAL 1:100.

VOORGEVEL.

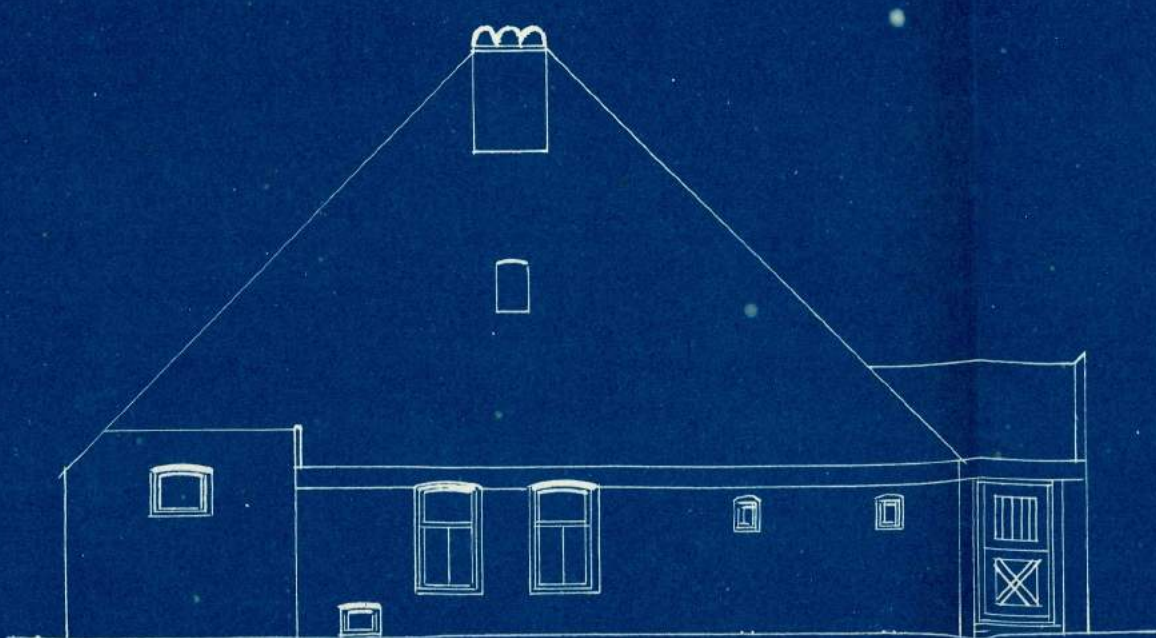


ZIJGEVEL.




ACHTERGEVEL.



ZIJGEVEL.

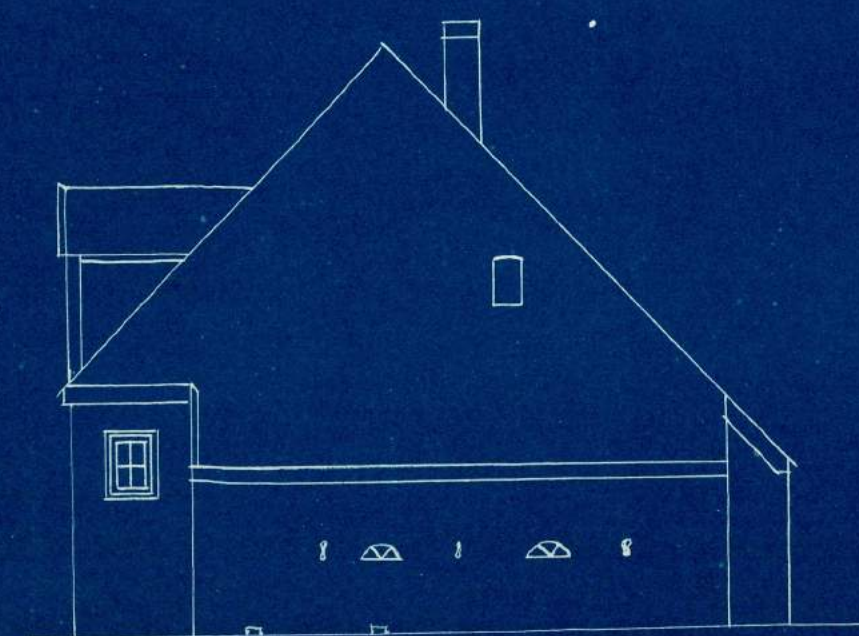


VERDIEPING.

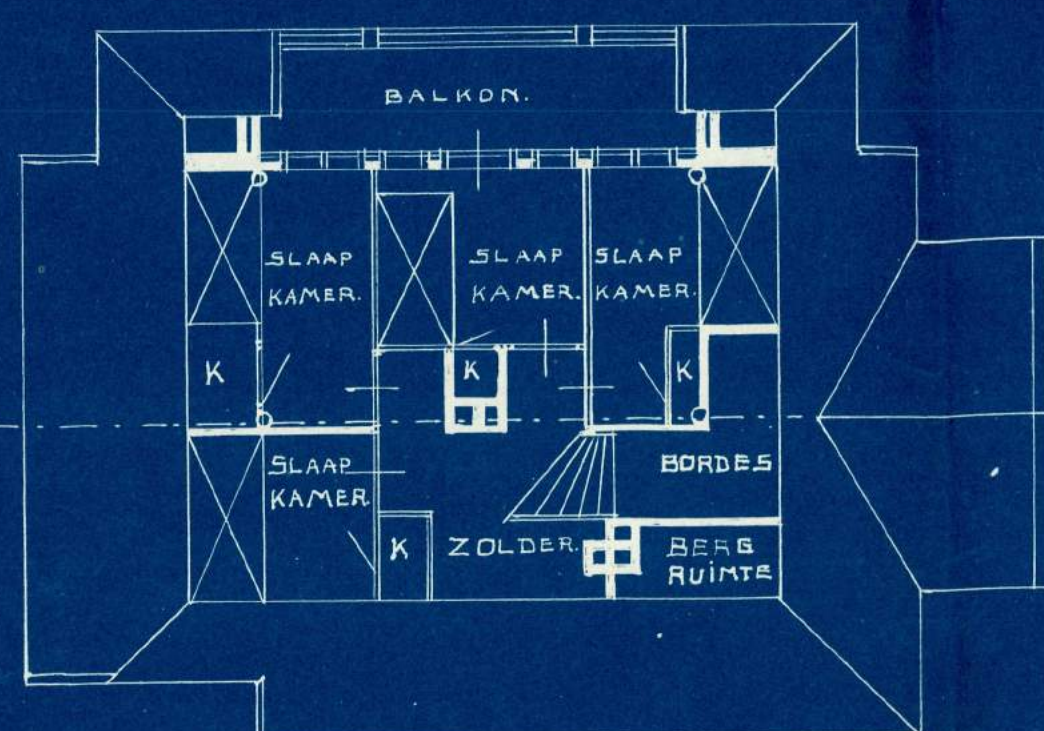


BREEDTE


DOORSNEDE.  
1:50.

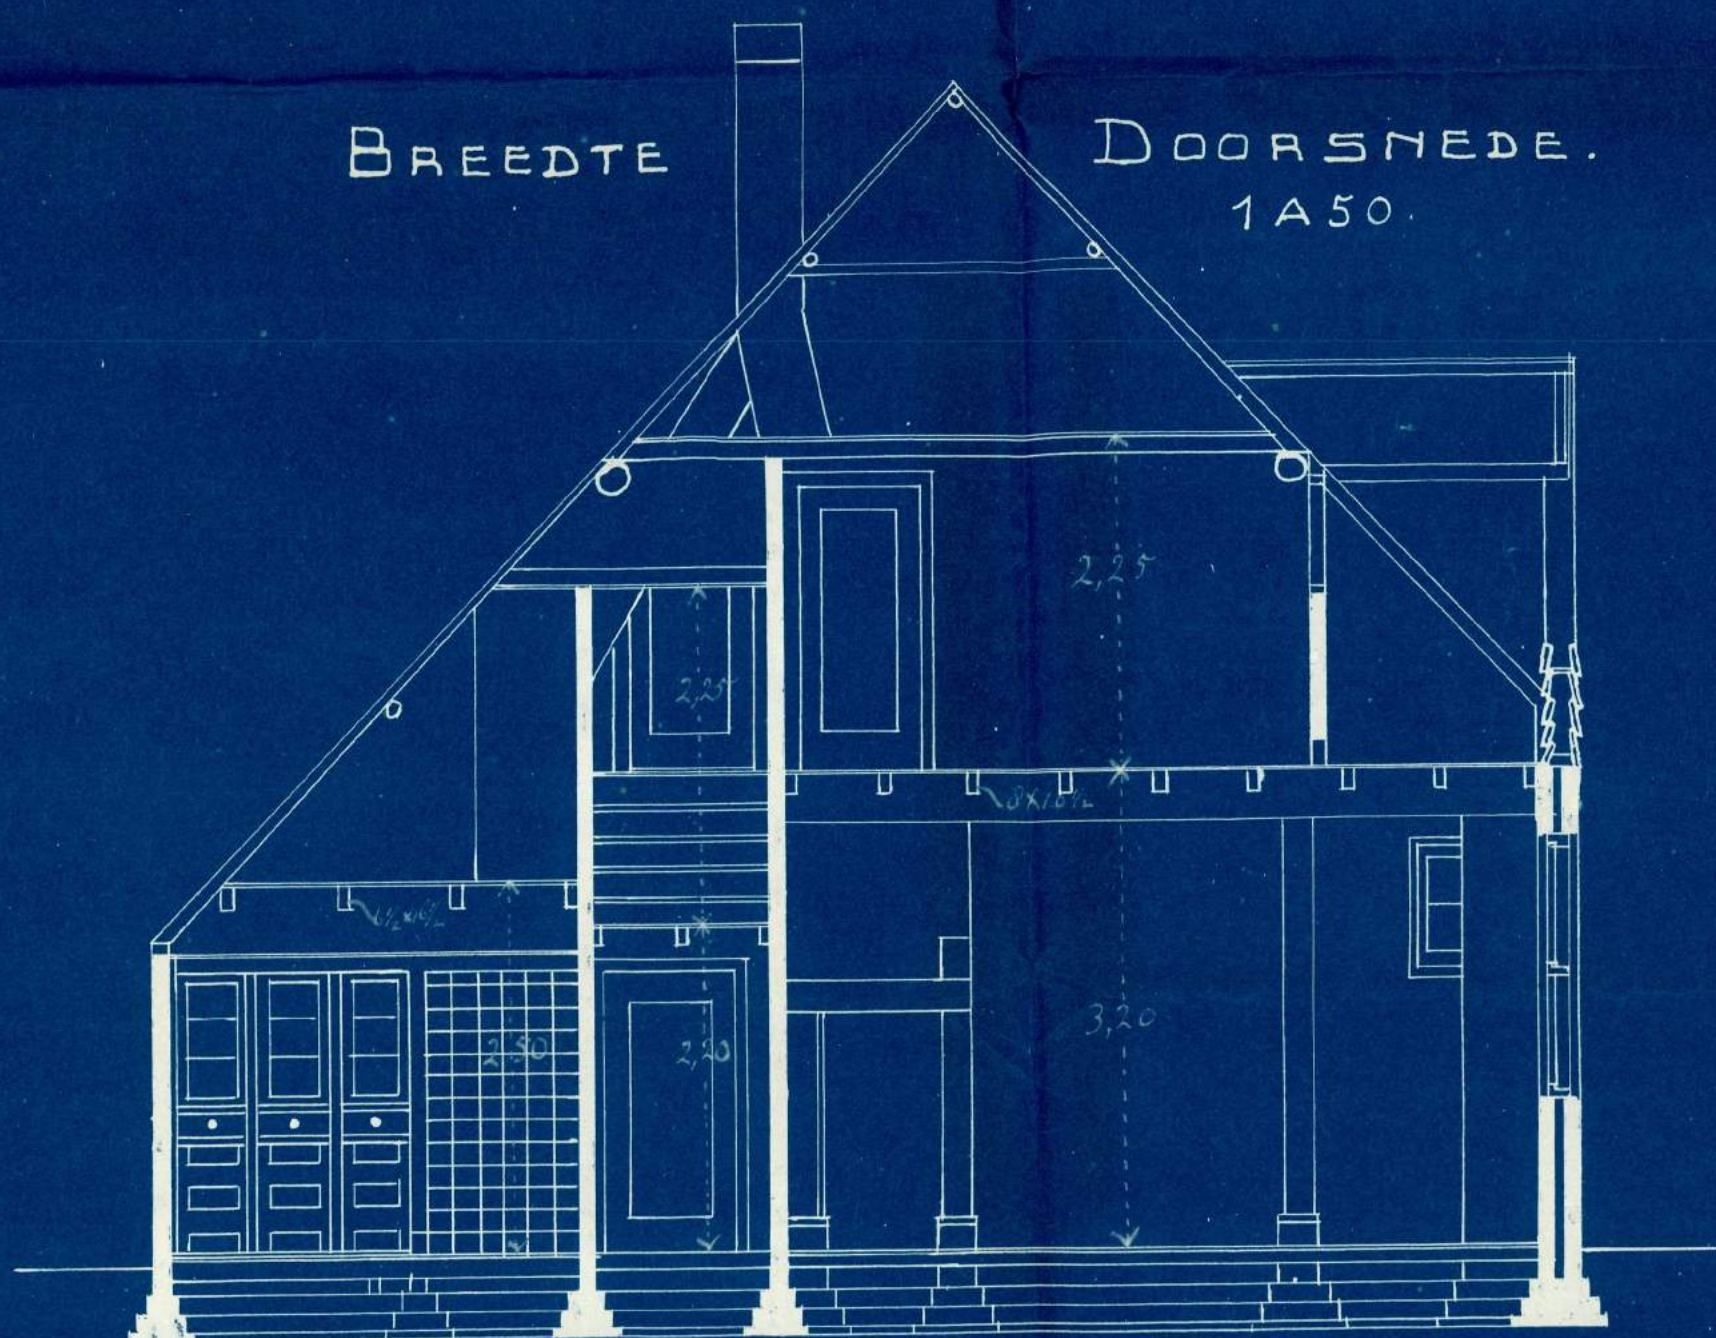

SITUATIE 1:500.

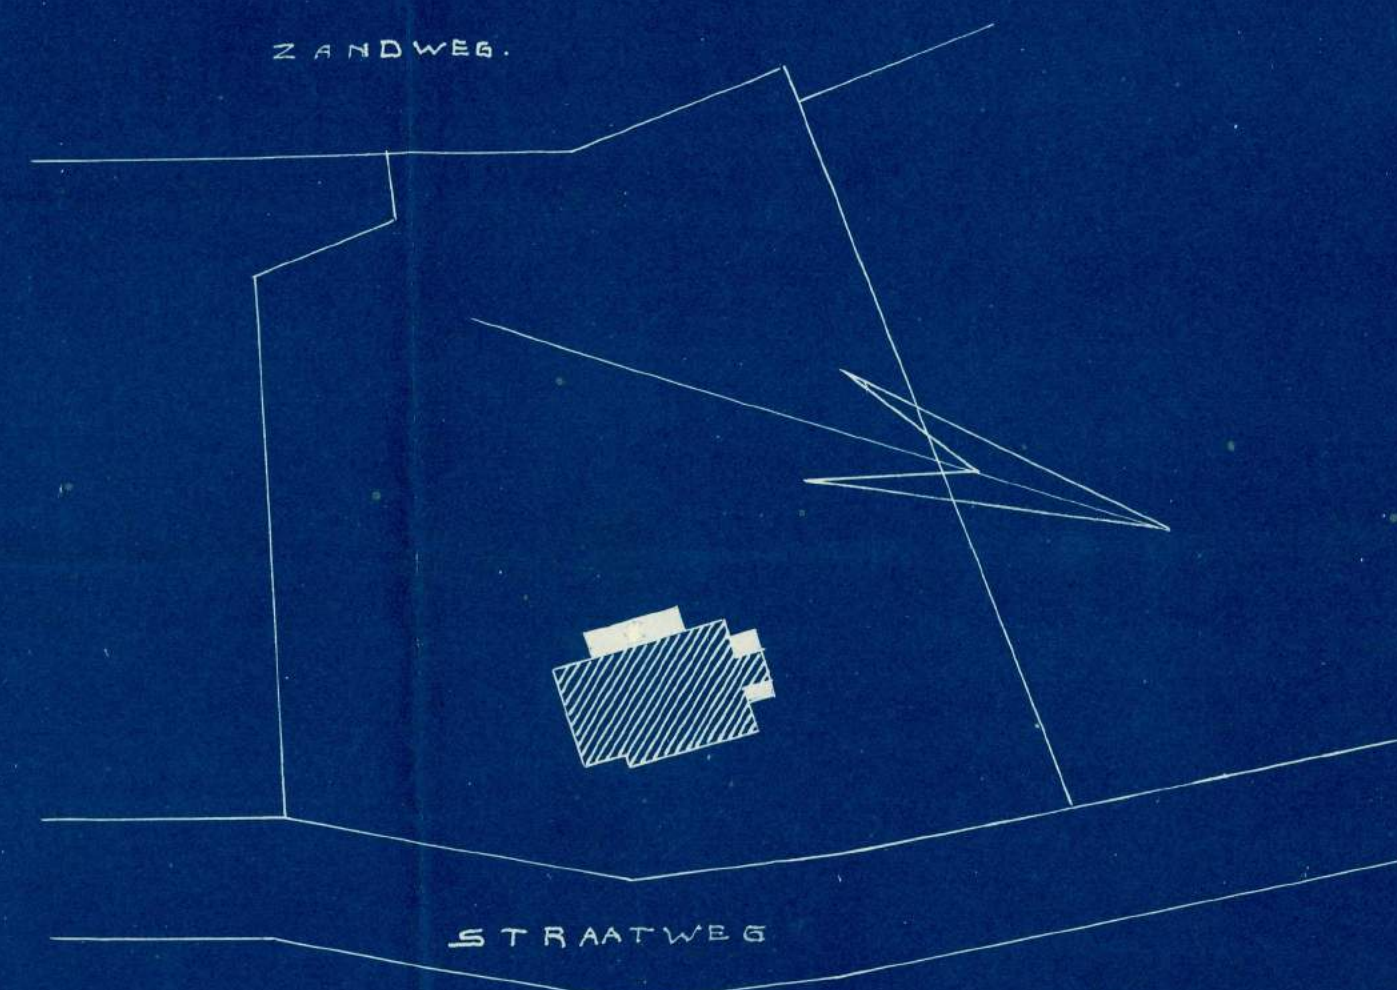


BEGANE GROND.

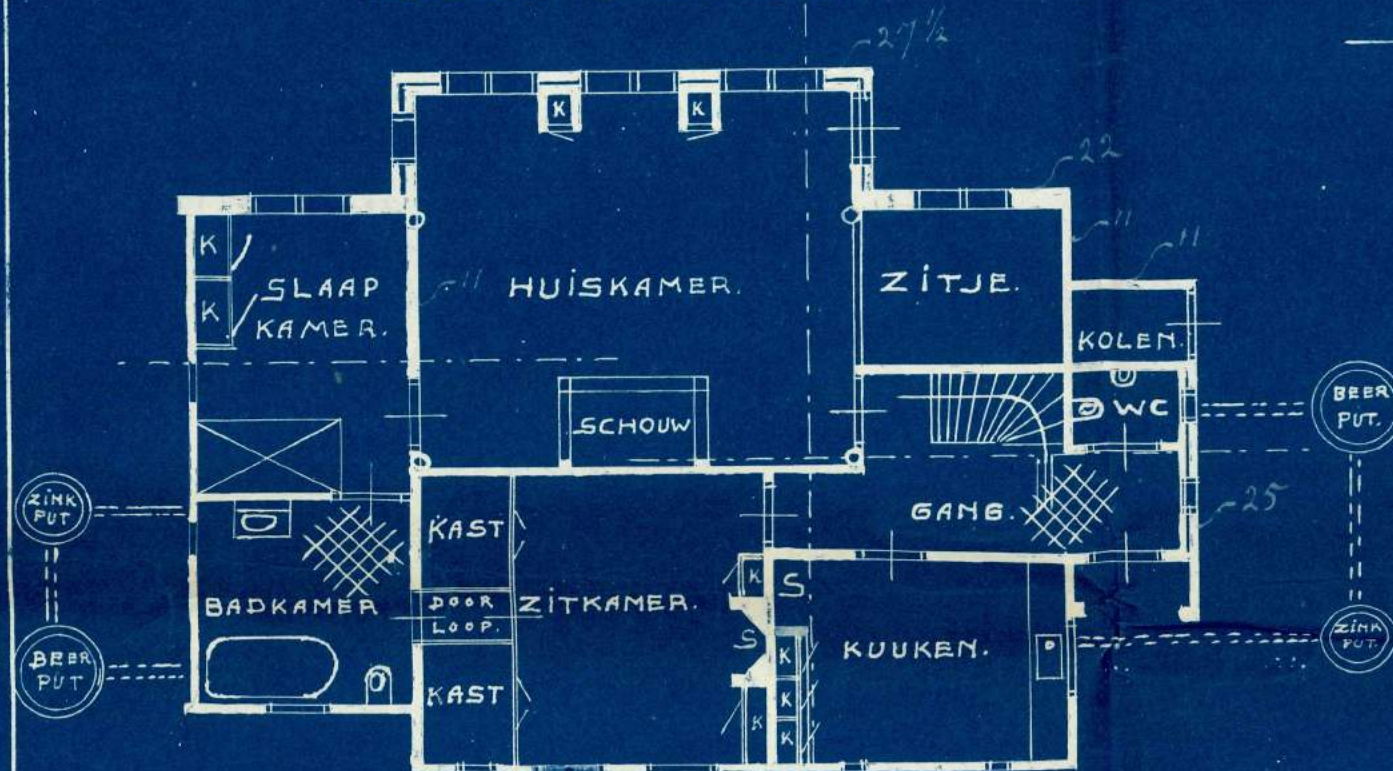


LENGTE

DOORSNEDE.  
1:50.

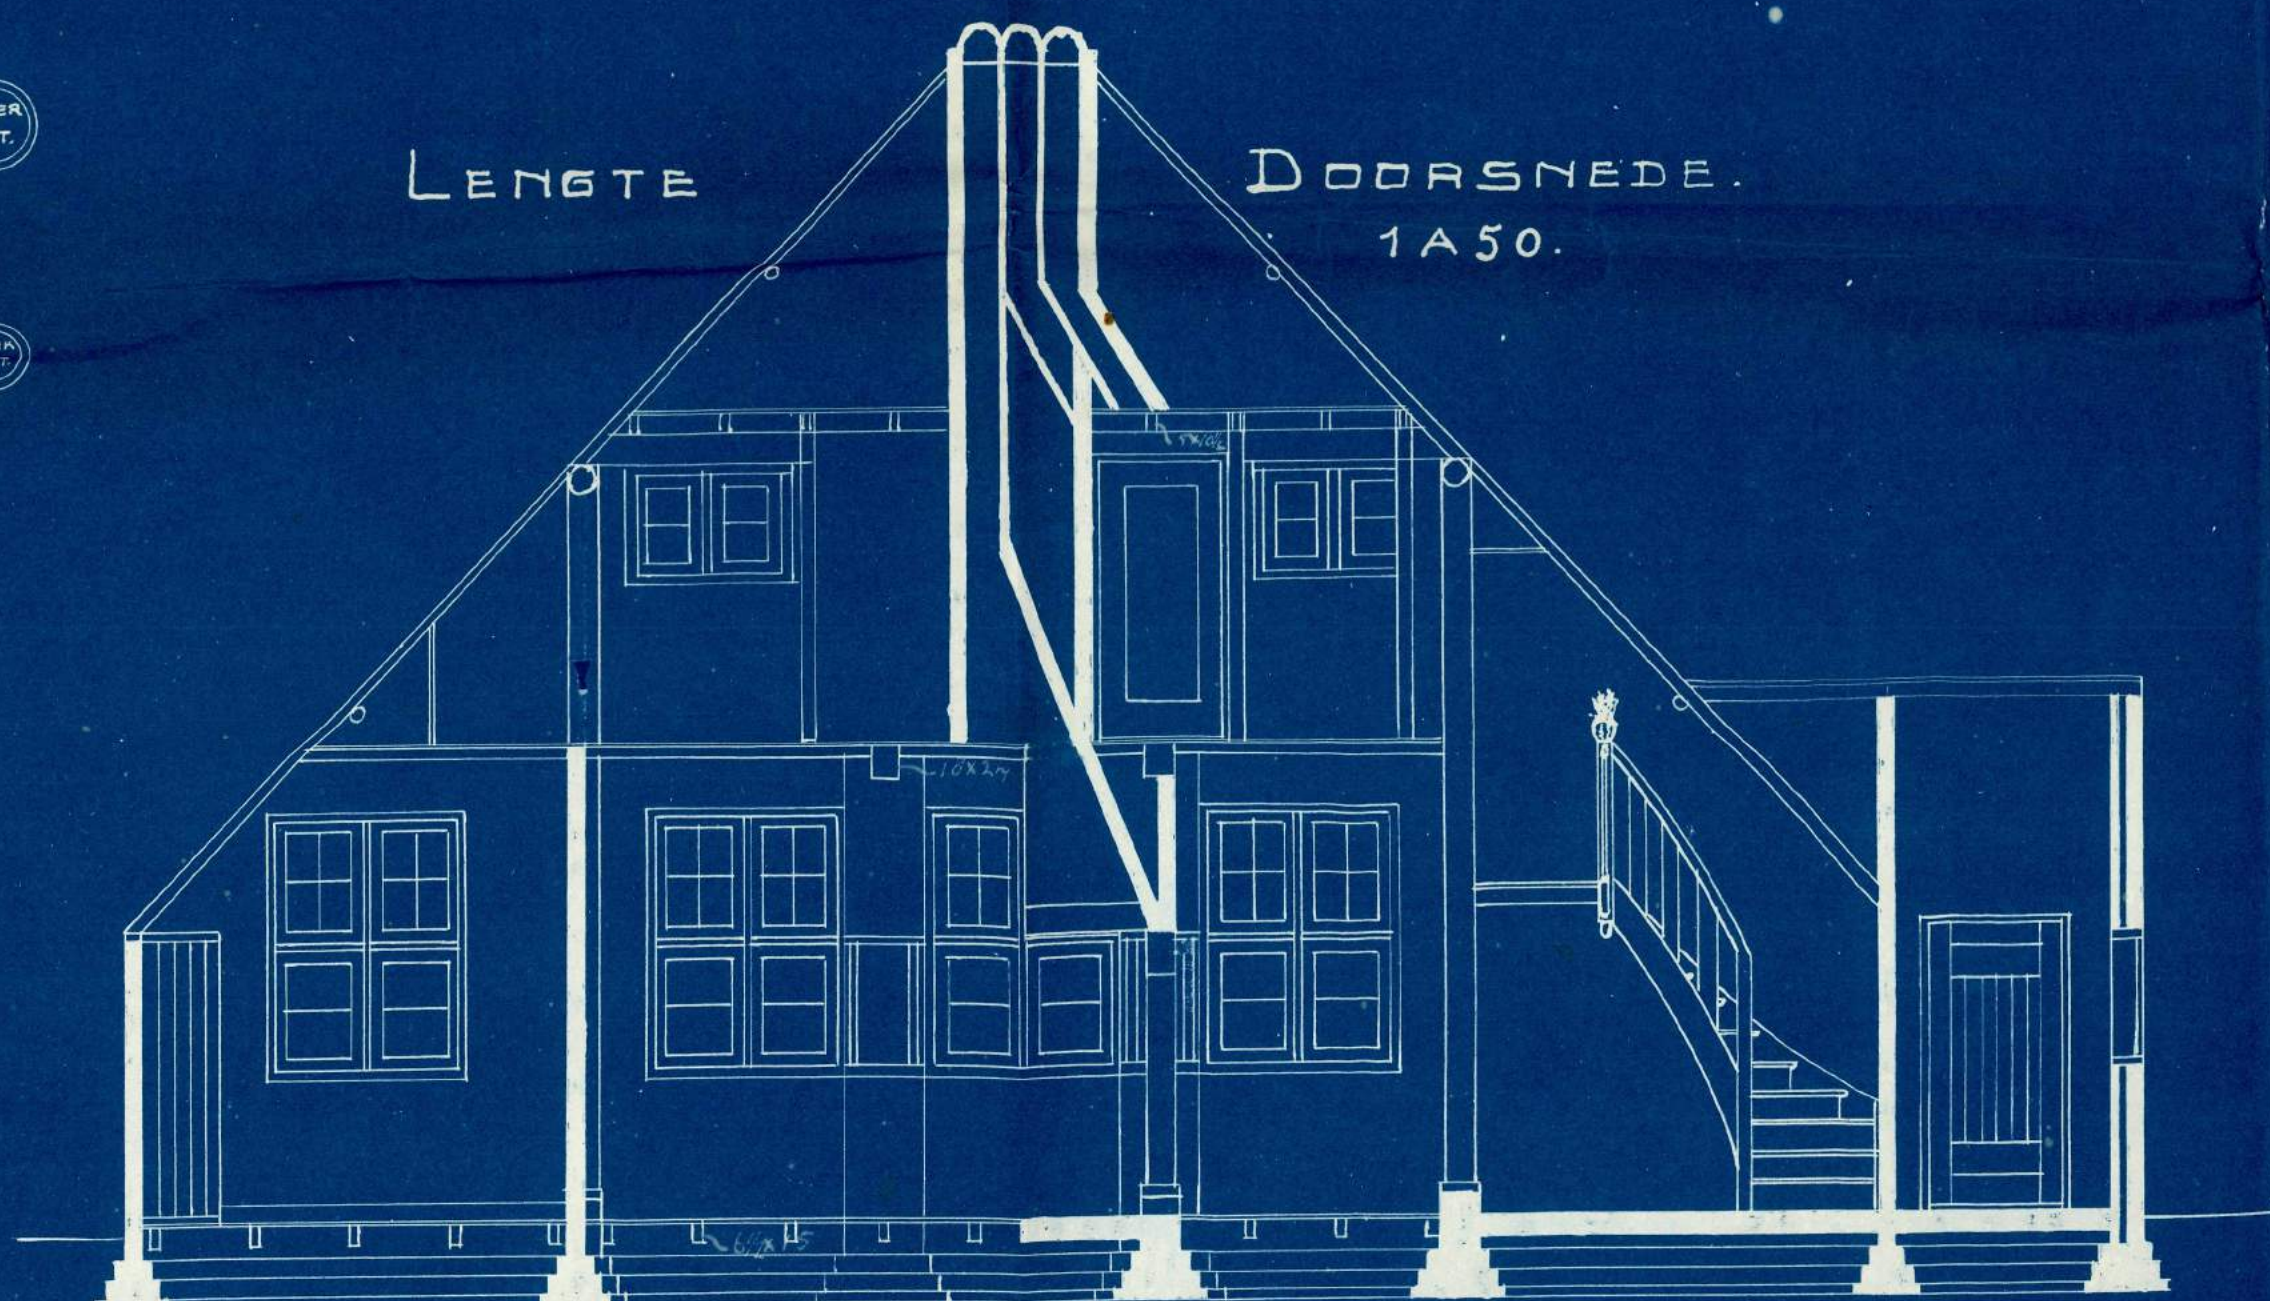

BESTAAND GEBOUW.

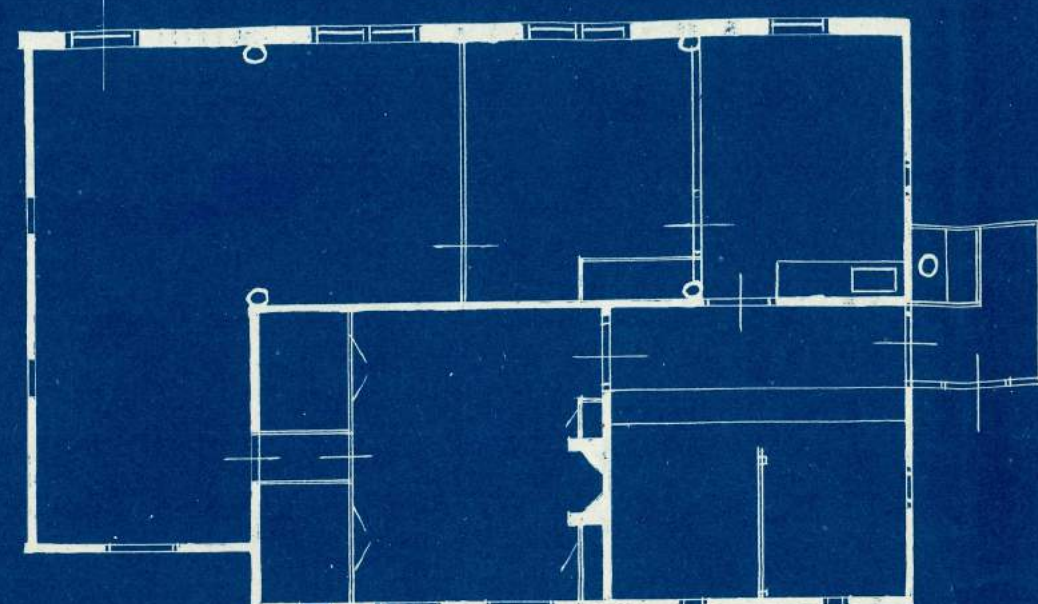



111

Goedgekeurd:

Behoort by beschikking van Burgemeester en Wethouders  
van Schoorl van den 7 Februari 1923,

*J. J. P. van der* ,Burgemeester.  
*J. J. P. van der* - ,Secretaris.