


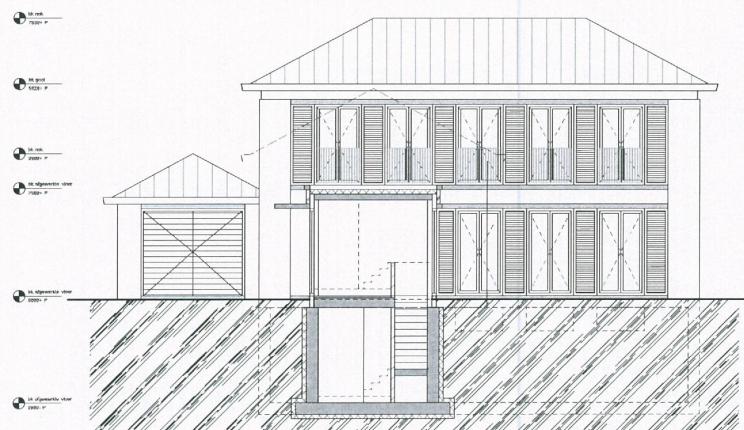

dwarsdoorsnede (A)

onderdeel: 1306G-DO4.9 doorsnede

schaal: 1/100

datum: 06.12.17






noordgevel (voorgevel)

onderdeel: 1306G-DO3.4 gevels

schaal: 1/100

datum: 06.12.17



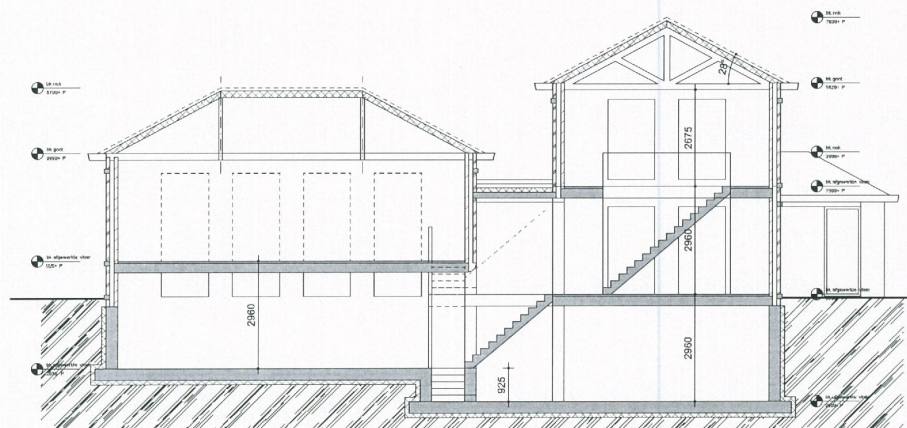

langsdoorsnede (B)

onderdeel: 1306G-DO4.8 doorsnede

schaal: 1/100

datum: 06.12.17



oostgevel (richting sparrewoude)

onderdeel: 1306G-DO4.7 gevels

schaal: 1/100

datum: 06.12.17




westgevel

onderdeel: 1306G-DO4.5 gevels

schaal: 1/100

datum: 06.12.17



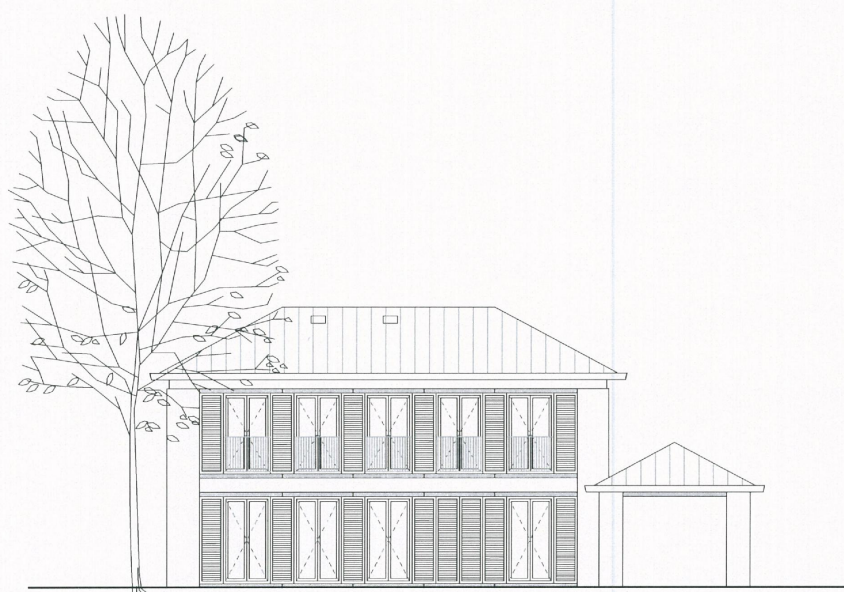

zuidgevel (achtergevel)

onderdeel: 1306G-DO4.6 gevels

schaal: 1/100

datum: 06.12.17